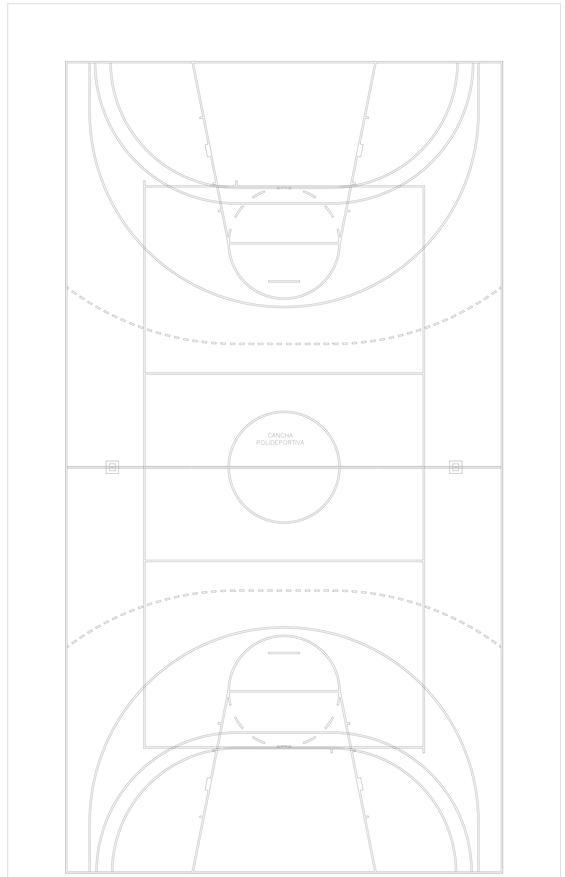

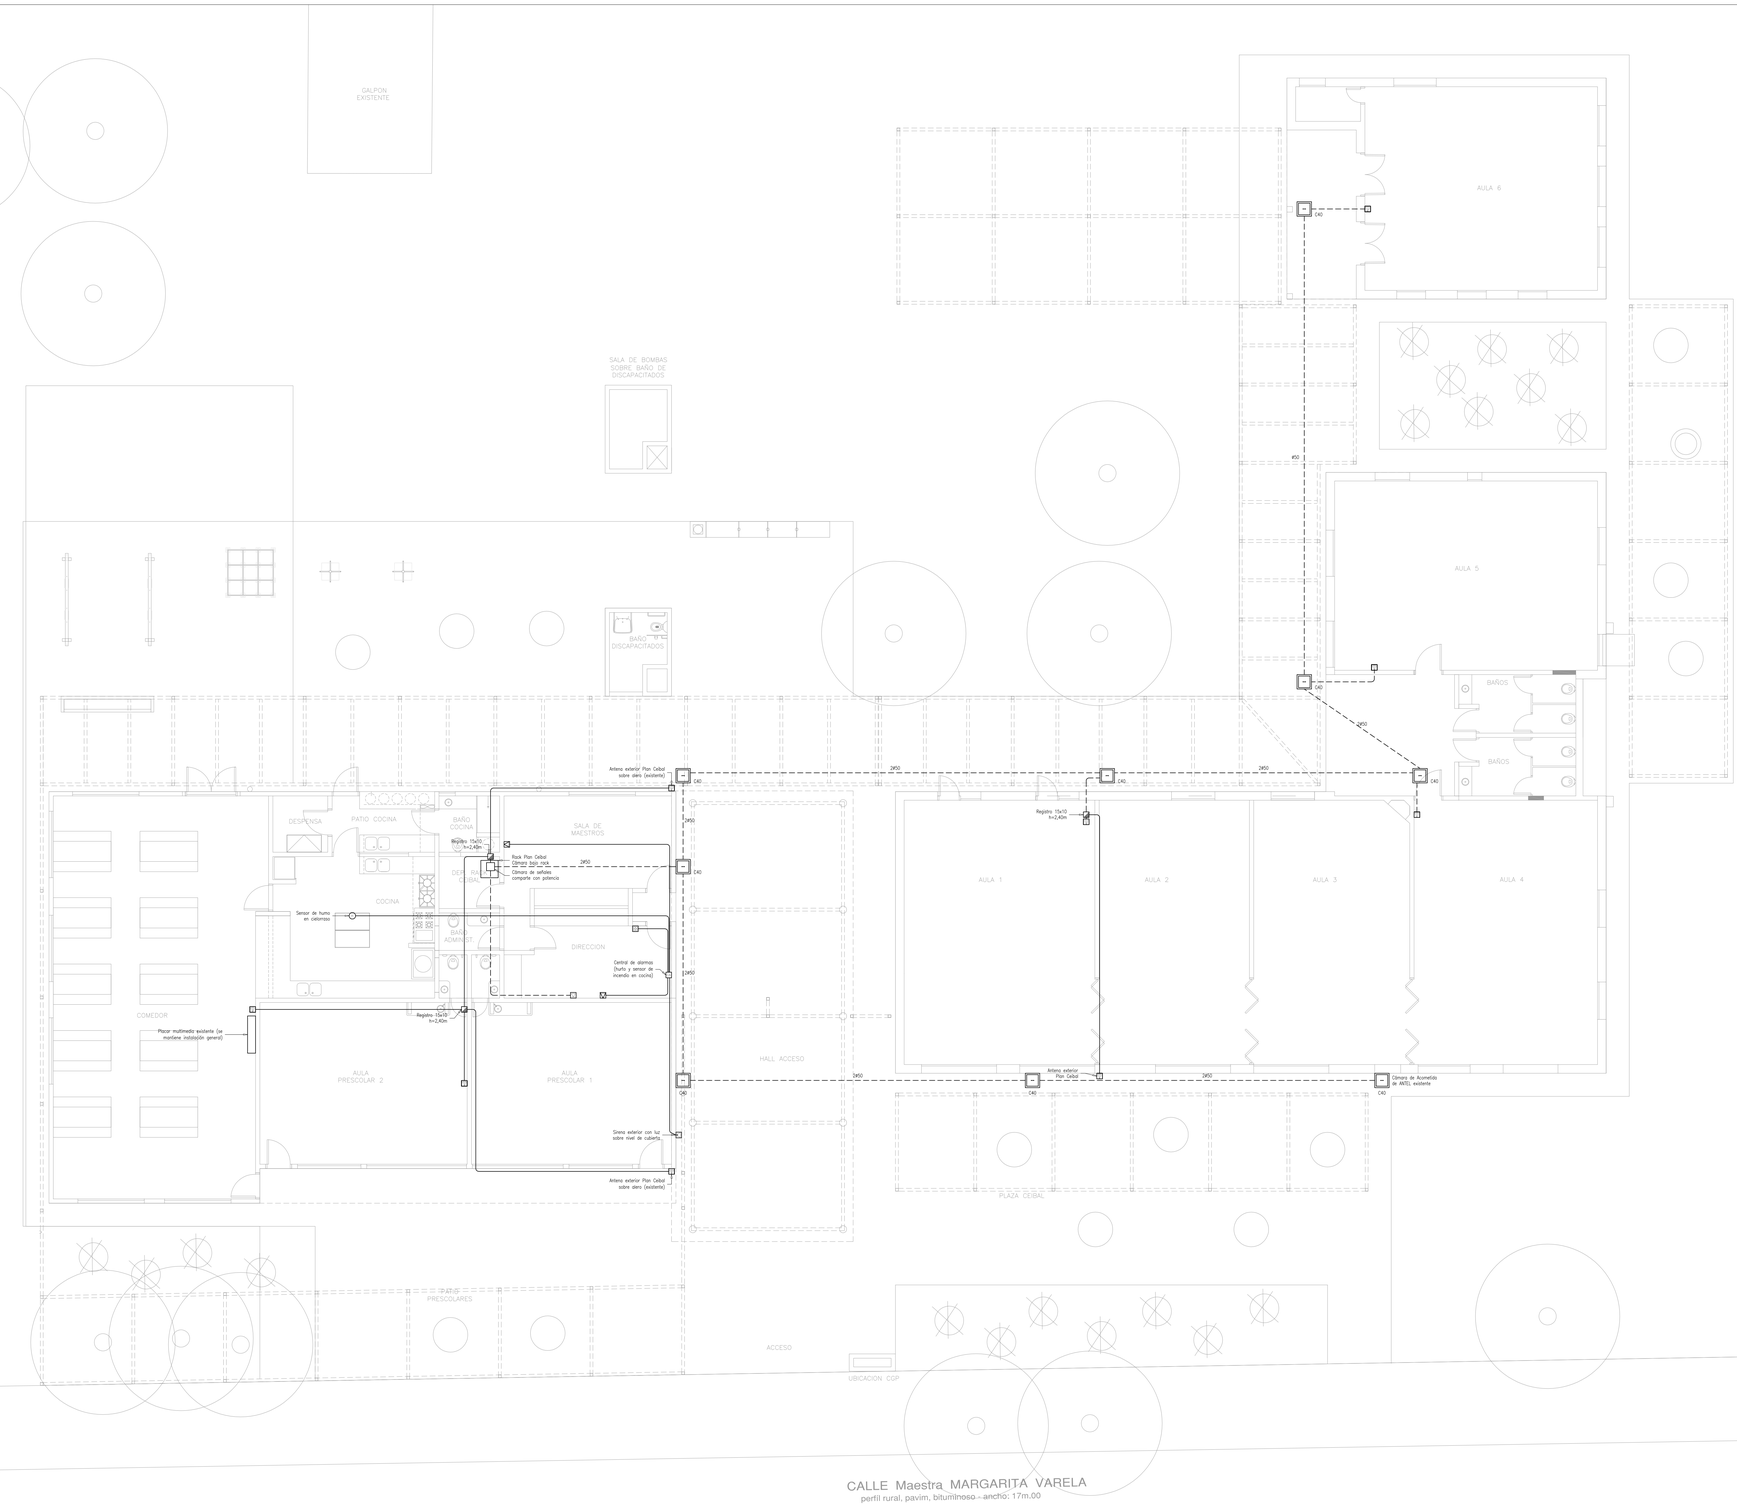

REFERENCIAS

———	Caño de hierro embutido en muro o aparente sobre cielorraso (medidas mín. según Nota o indicadas en plano)
- - - - - - -	Caño liso de PVC enterrado o caño corrugado de PVC en contrapiso (medidas mín. según Nota o indicadas en plano)
———	Caño liso de PVC o caño corrugado embutido en muro (medidas mín. según Nota o indicadas en plano)
	Cámara de hormigón (dimensiones indicadas en plano)
	Tablero de distribución de energía eléctrica Cofre de montaje adosado o embutido (dimensiones indicadas en memoria)
	Registro en muro (dimensiones y altura de montaje indicadas en plano)
	Caja honda con tapa ciega en muro (h=0,40m s/NPT o según se indique en plano)
	Tomacorriente Schuko en caja honda (h=0,40m s/NPT o según se indique en plano) (4T módulos schuko existentes)
	Tomacorriente Schuko con llave de corte bipolar luminosa en caja honda (h=1,20m s/NPT o según se indique en plano)
	Tomacorriente Schuko con llave bipolar en caja honda para conexión de cisterfon (h=1,60m s/NPT o según se indique en plano)
	Caja honda para conexión de extractor (h=2,20m s/NPT o según se indique en plano)
	Tomacorriente schuko en caja honda para conexión de equipo mitsgtti de AA (h=2,40m s/NPT o según se indique en plano)
	1:1 tomas SL + int bipolar en caja de adosar de 12 módulos para conexión de cablemodem (h=1,20m s/NPT o según se indique en plano)
	Pulsador de timbre en caja honda (h=1,20m s/NPT o según se indique en plano)
	Caja de brazo para conexión de timbre o campanilla de entrada – salida (h=2,20m s/NPT o según se indique en plano)
	Interruptor unipolar en caja honda (h=1,20m s/NPT o según se indique en plano) (2T módulos unipolares existentes)
	Interruptor bipolar en caja honda (h=1,20m s/NPT o según se indique en plano) (2 módulos bipolares existentes)
	Caja honda para conexión de AP Plan Ceibal (h=2,40m s/NPT o según se indique en plano)
	Central de alarma (h=2,00m s/NPT o según se indique en plano)
	Caja de brazo para conexión de sirena (h=2,40m s/NPT o según se indique en plano)
	Caja de brazo para conexión de sensor de movimiento direccional (h=2,40m s/NPT o según se indique en plano)
	Caja honda para conexión de teclado alarma (h=1,20m s/NPT o según se indique en plano)
	Conector RJ11 para teléfono en caja honda (h=0,40m s/NPT o según se indique en plano)

NOTAS:

1) Calibres y medidas de caños:
Acometidas de potencia: #32 (1 1/4") / Fuerza motriz: #25 (1") / Iluminación: #19 (3/4") / Telefonía, datos, audio y seguridad: #19 (3/4") / CATV y SAT TV: #32 (1 1/4") / Otras señales: #19 (3/4")
(Estos calibres son los valores mínimos permitidos y son los usados para el cálculo. En casos en que estos valores no sean los adoptados, se indican explícitamente en el plano)

2) Las cotas indicadas son sobre NPT del lugar donde se encuentra el elemento, salvo que se indique explícitamente lo contrario. Las cotas se toman desde la base de los elementos.

LUMINARIAS INTERIORES

LUMINARIA	REF	DESCRIPCIÓN	LAMPARA
	L1	Luminaria de policarbonato de adosar estanco IP65	1x1ubo LED
	L2	Luminaria de policarbonato de adosar estanco IP65	2x1ubo LED
	L3	Luminaria de policarbonato de adosar estanco IP65	1x1ubo LED
	LE1	Luminaria de aplicar en muro tipo tortuga (h montaje=2,20m)	Módulo LED
	LE2	Luminaria tipo proyector de montaje en columna de hormigón	Módulo LED
	Le	Luminaria de emergencia no permanente con equipo autónomo	Módulo LED

NOTAS:

1) Para cada luminaria se deberá dejar una caja de centro o de brazo según corresponda
2)Deberán reemplazarse todas las lámparas de las luminarias reutilizadas

ESTUDIO
LIGUORI & ASOCIADOS
INGENIEROS ELÉCTRICOS
ESTUDIO@LIGUORI-ASOCIADOS.COM - TEL: 2613 3053

A.N.E.P. - P.A.E.P.U.

COMPONENTE PLANTA FISICA
AREA DE PROYECTOS

LAMINA A01 TIPOS --

OBRA: ESCUELA N°17 GREGORIO AZNAREZ
MALDONADO

DESCRIPCION: ELÉCTRICA – SEÑALES | FECHA: 26/08/17 | ESCALA: 1/75

ARCHIVO: ---

COORD. PLANTA FISICA ARQ. F. DEFERRARI: ----------
COORD. PROYECTO ARQ. C. SITYA: ----------
PROYECTISTA ARQ. RODRIGO MEDIZA: ----------
COLABORADOR ROSA MAZZIOTTI: ----------