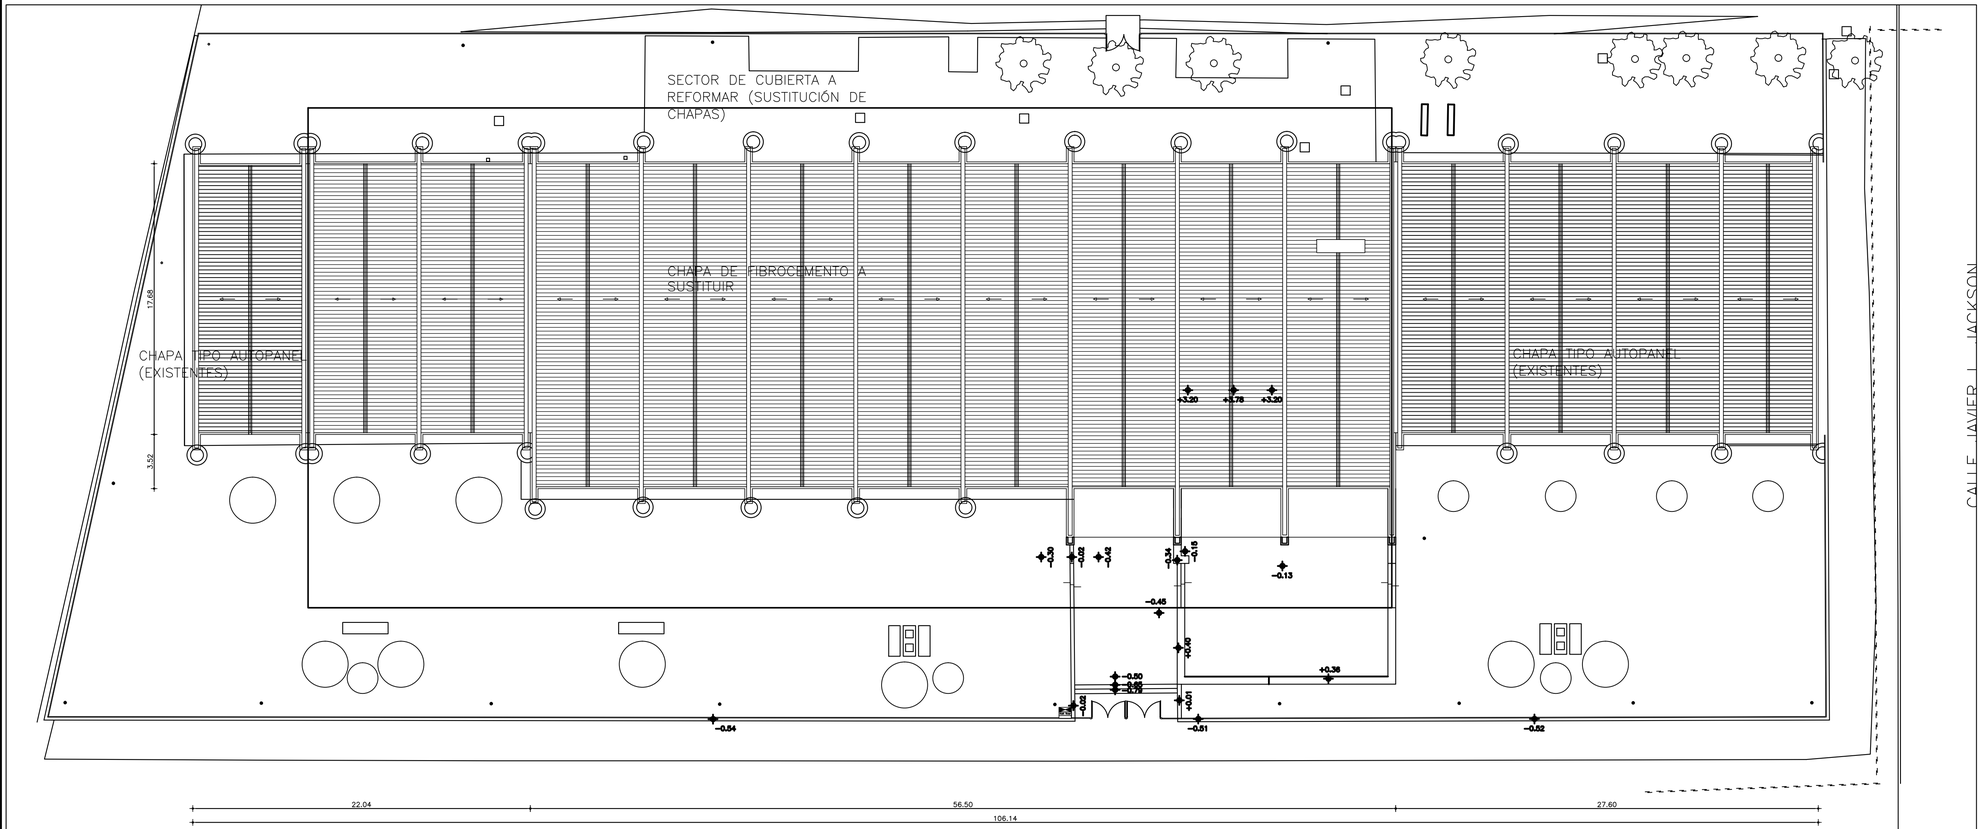

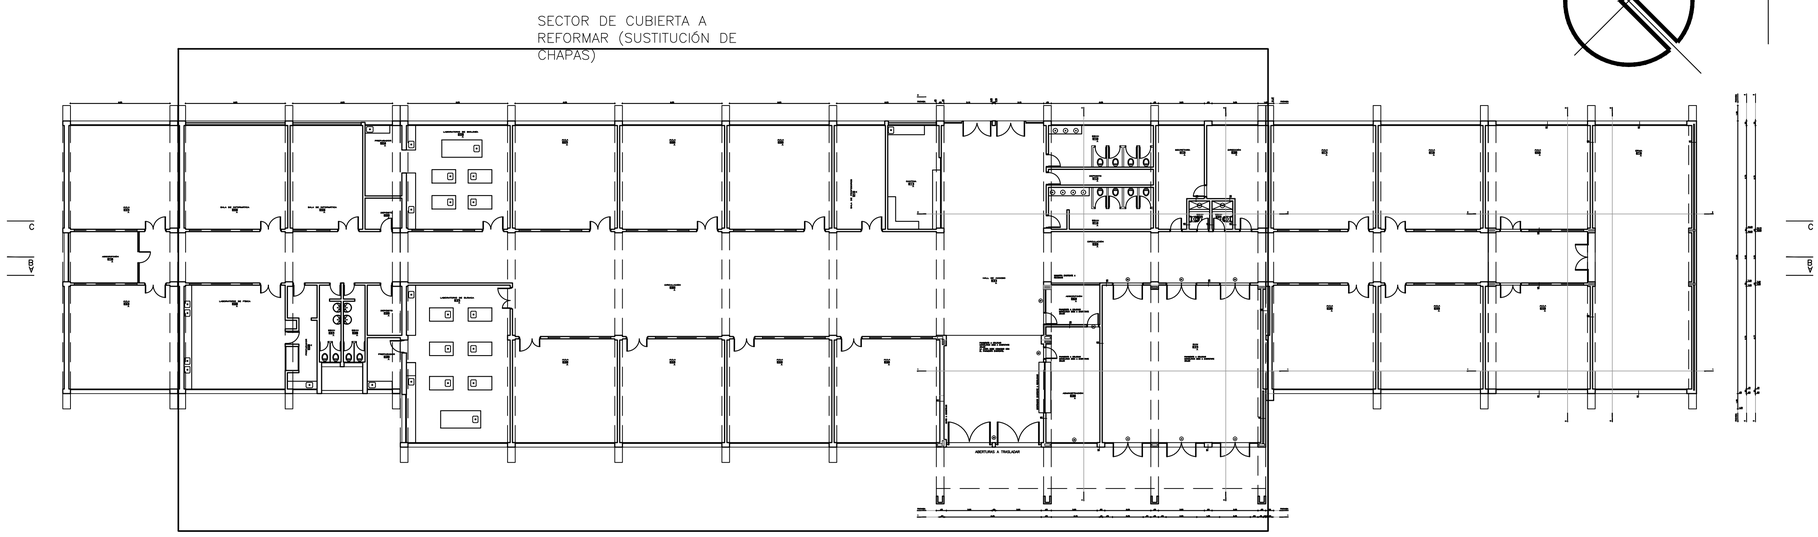

NOTA: TODAS LAS MEDIDAS SE RECTIFICARÁN EN OBRA

OBRA: **ACONDICIONAMIENTOS CUBIERTA LICEO RIO BRANCO**	LOCALIDAD: RIO.BRANCO DEPARTAMENTO: CERRO.LARGO	FECHA: 12/2016 ESCALA: 1/200
PLANO DE: PLANTA DE TECHOS Y PLANTA BAJA		LAMINA Nro: L001
ARQUITECTO: LAURA-ECHEVARRIA	FIRMA:	A1
AYTE. de ARQTO.:		
TECNICO:	FIRMA:	