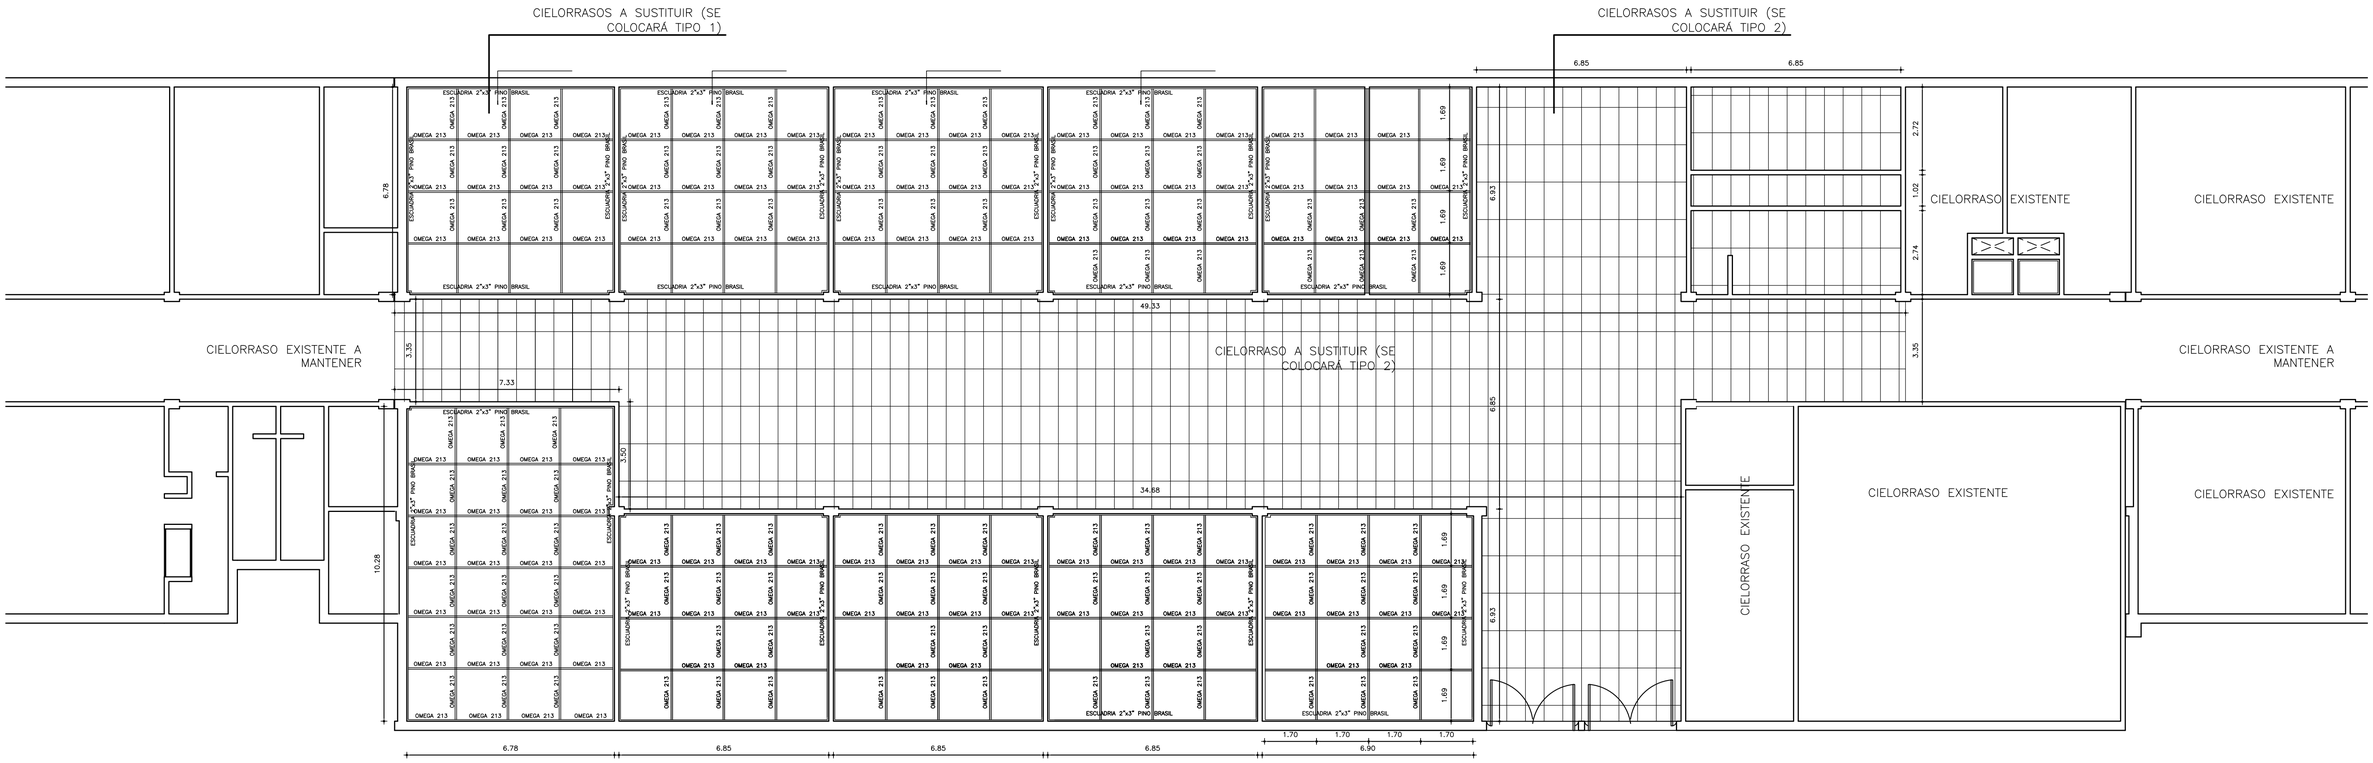

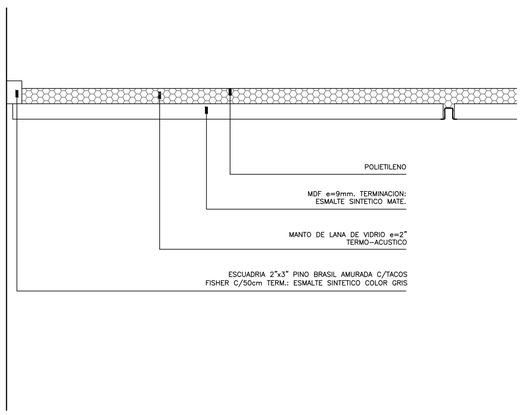

DETALLE CIELORRASO MDF
ESC. 1:10

NOTA: TODAS LAS MEDIDAS SE RECTIFICARÁN EN OBRA

OBRA: **ACONDICIONAMIENTOS CUBIERTA LICEO RÍO BRANCO**	LOCALIDAD: RIO.BRANCO DEPARTAMENTO: CERRO.LARGO	FECHA: 12/2016 ESCALA: 1/200
PLANO DE: **PLANTA DE CIELORRASOS**		LAMINA Nro: L002
ARQUITECTO: LAURA-ECHEVARRÍA	FIRMA:	A1
AYTE. de ARQTO.:		
TECNICO:	FIRMA:	