


A 7

PUERTAS BAÑO
HOJAS MELAMINICAS 19 mm
ENMARCADAS EN ALUMINIO
CANTIDAD = 4

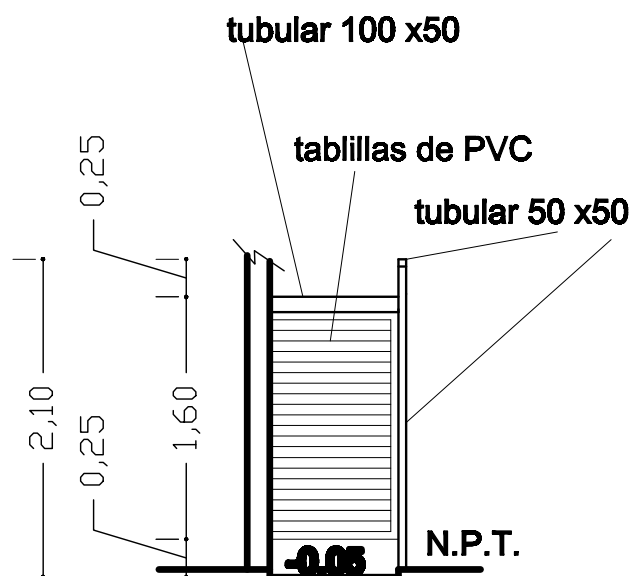

A 8

MAMPARAS DUCHA
CANTIDAD = 7



ADMINISTRACIÓN NACIONAL
DE EDUCACIÓN PÚBLICA

CONSEJO DIRECTIVO CENTRAL

**DIRECCIÓN SECTORIAL DE
INFRAESTRUCTURA**

OBRA: REFORMA
DIRECCION: RUTA 30 KM 5

LOCALIDAD: **ARTIGAS**
DEPARTAMENTO: **ARTIGAS**

FECHA: **24.07.17**
ESCALA: **1:50**

PLANO DE: ALBAÑILERIA - PUERTAS Y MAMPARAS BAÑOS

ESCUELA AGRARIA ARTIGAS - INTERNADO MASCULINO

ARQUITECTO: JUAN CARLOS RODRIGUEZ MOTTA FIRMA:

AYTE. de ARQTO.: OSVALDO GONZALEZ

TECNICO: FIRMA:

LAMINA Nro:
L 14

AL2