




CORTE A - A

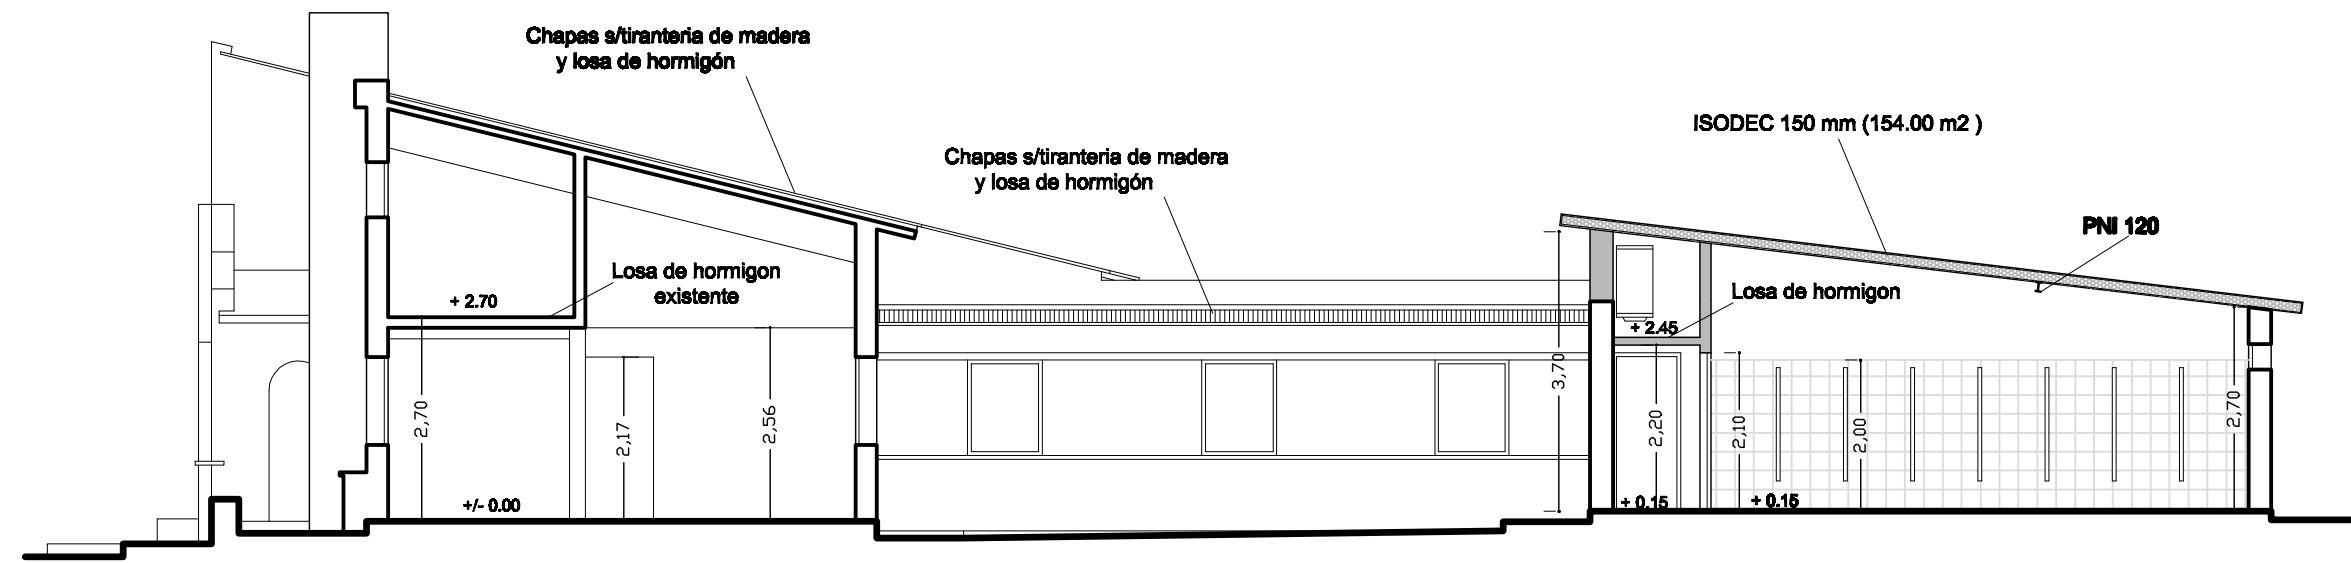

CORTE B - B

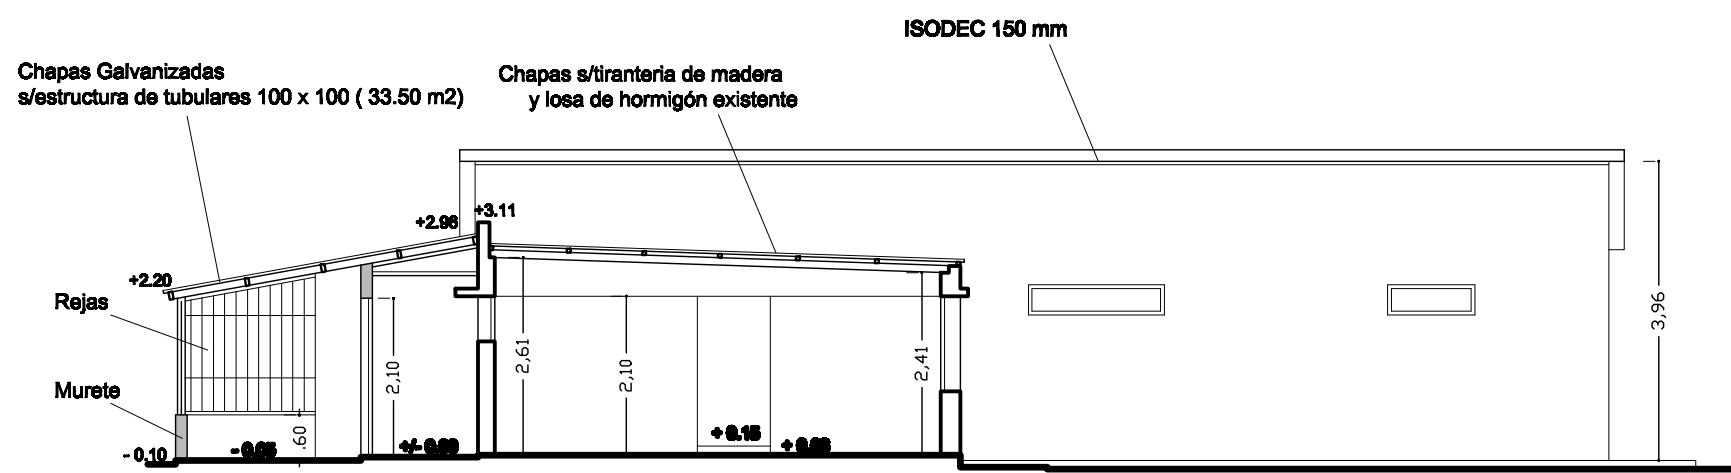

 ADMINISTRACIÓN NACIONAL DE EDUCACIÓN PÚBLICA		CONSEJO DIRECTIVO CENTRAL	
		DIRECCIÓN SECTORIAL DE INFRAESTRUCTURA	
OBRA:	REFORMA	LOCALIDAD:	ARTIGAS
DIRECCION:	ruta 30 km 5	DEPARTAMENTO:	ARTIGAS
		FECHA:	24.07.17
		ESCALA:	1:100
PLANO DE:		ALBAÑILERIA - CORTES	
ESCUELA AGRARIA ARTIGAS - INTERNADO MASCULINO		LAMINA Nro:	
ARQUITECTO:		FIRMA:	
JUAN CARLOS RODRIGUEZ MOTTA			
AYTE. de ARQTO.:			
OSVALDO GONZALEZ			
TECNICO:		FIRMA:	
		A3	