



FACHADA PRINCIPAL Calle Luis A. de Herrera

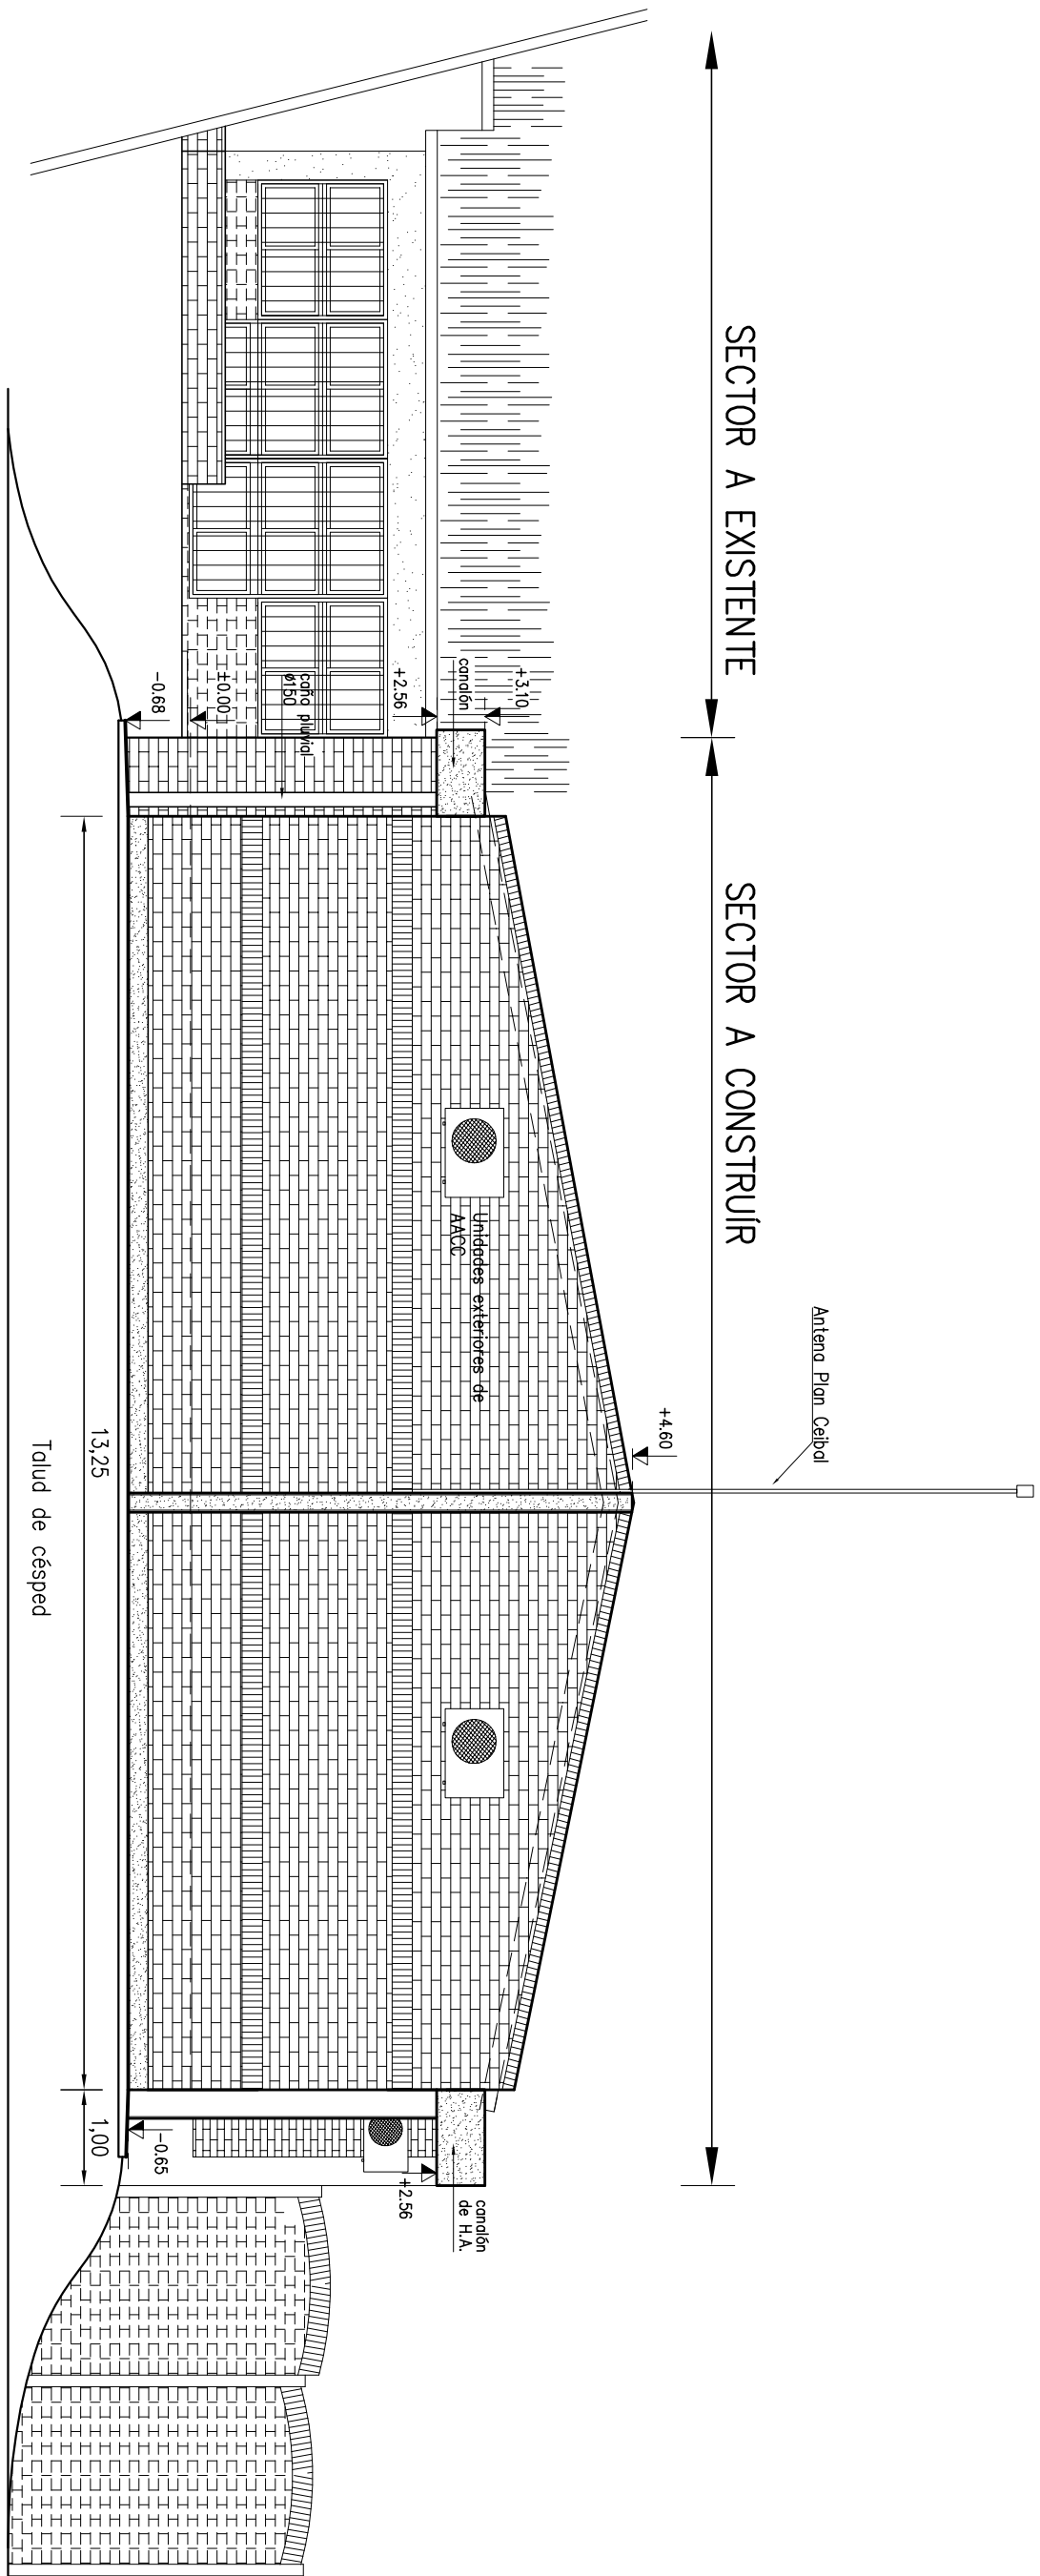

FACHADA LATERAL Sur

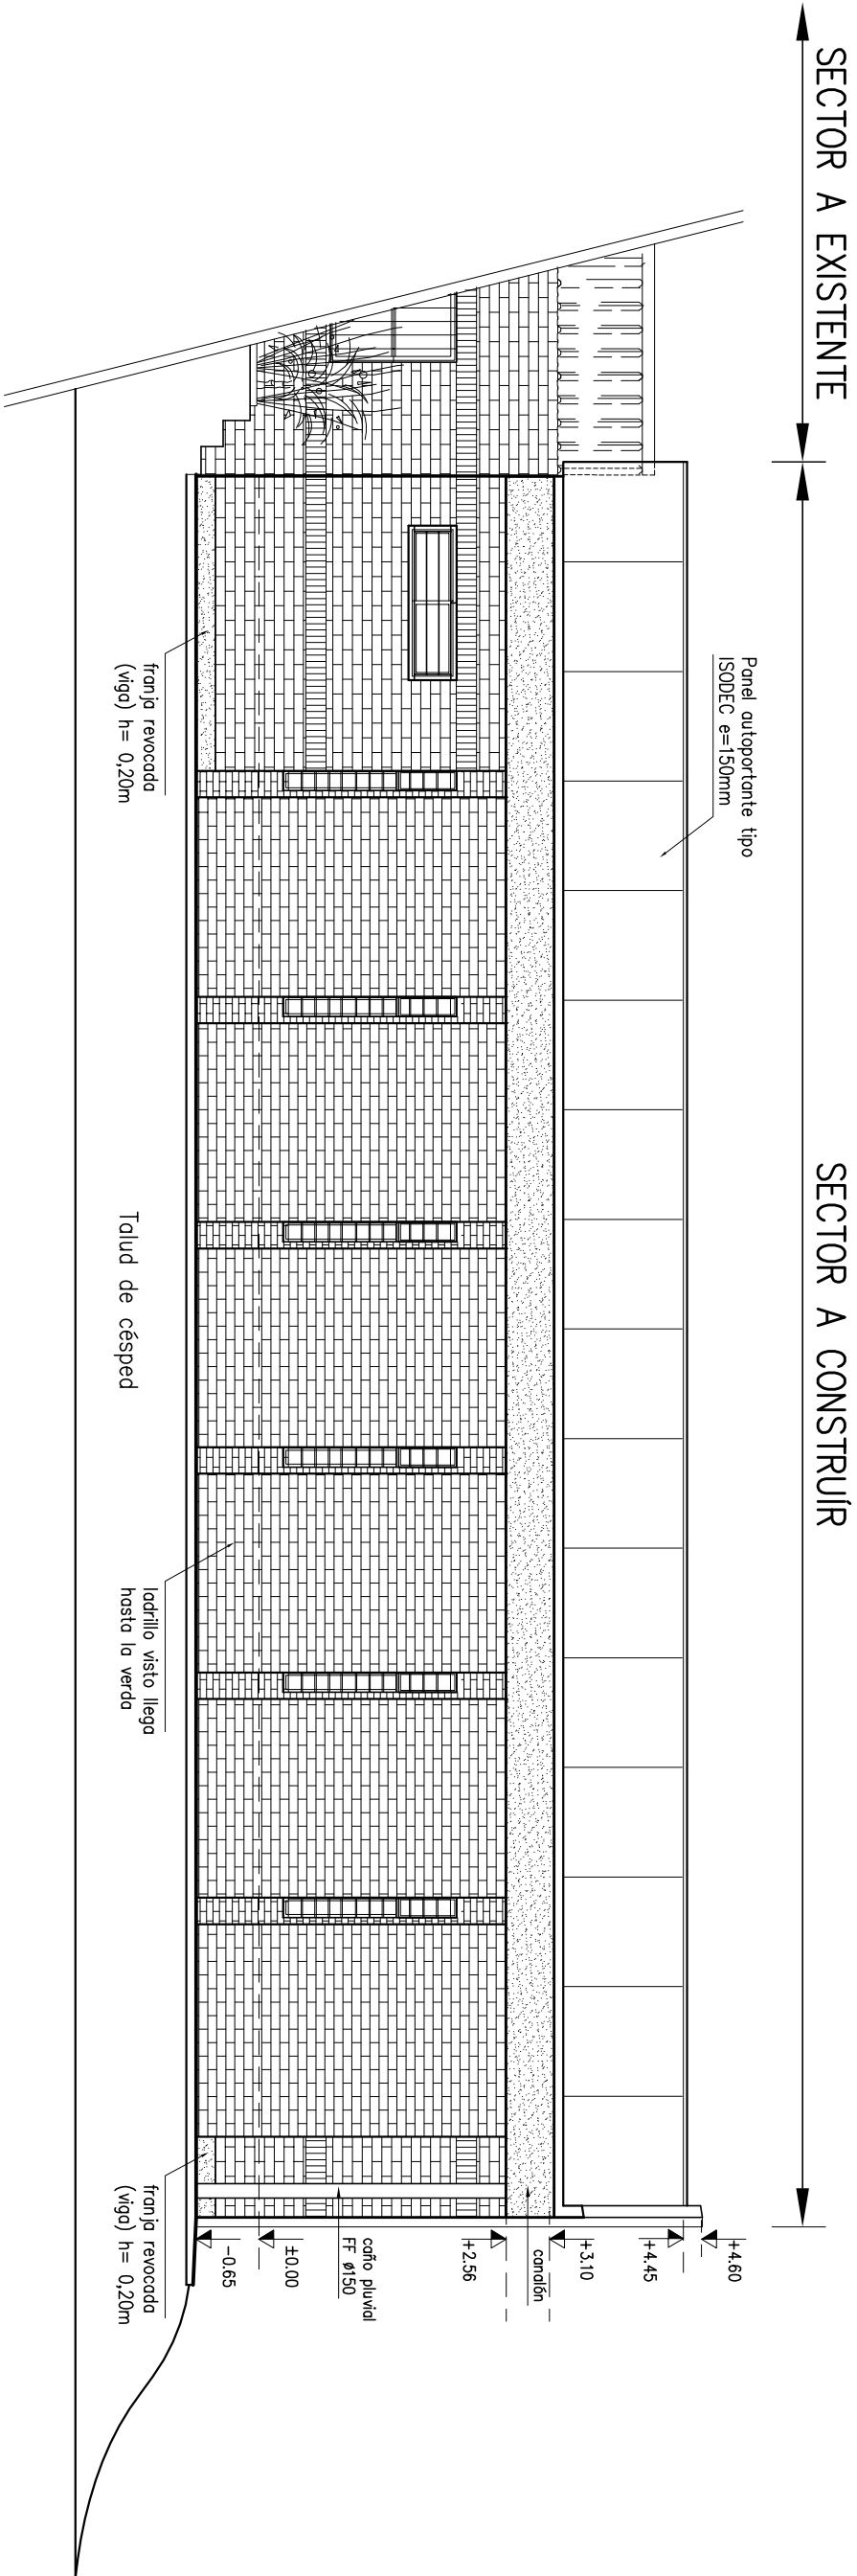

FACHADA POSTERIOR Oeste