




CORTE A-A

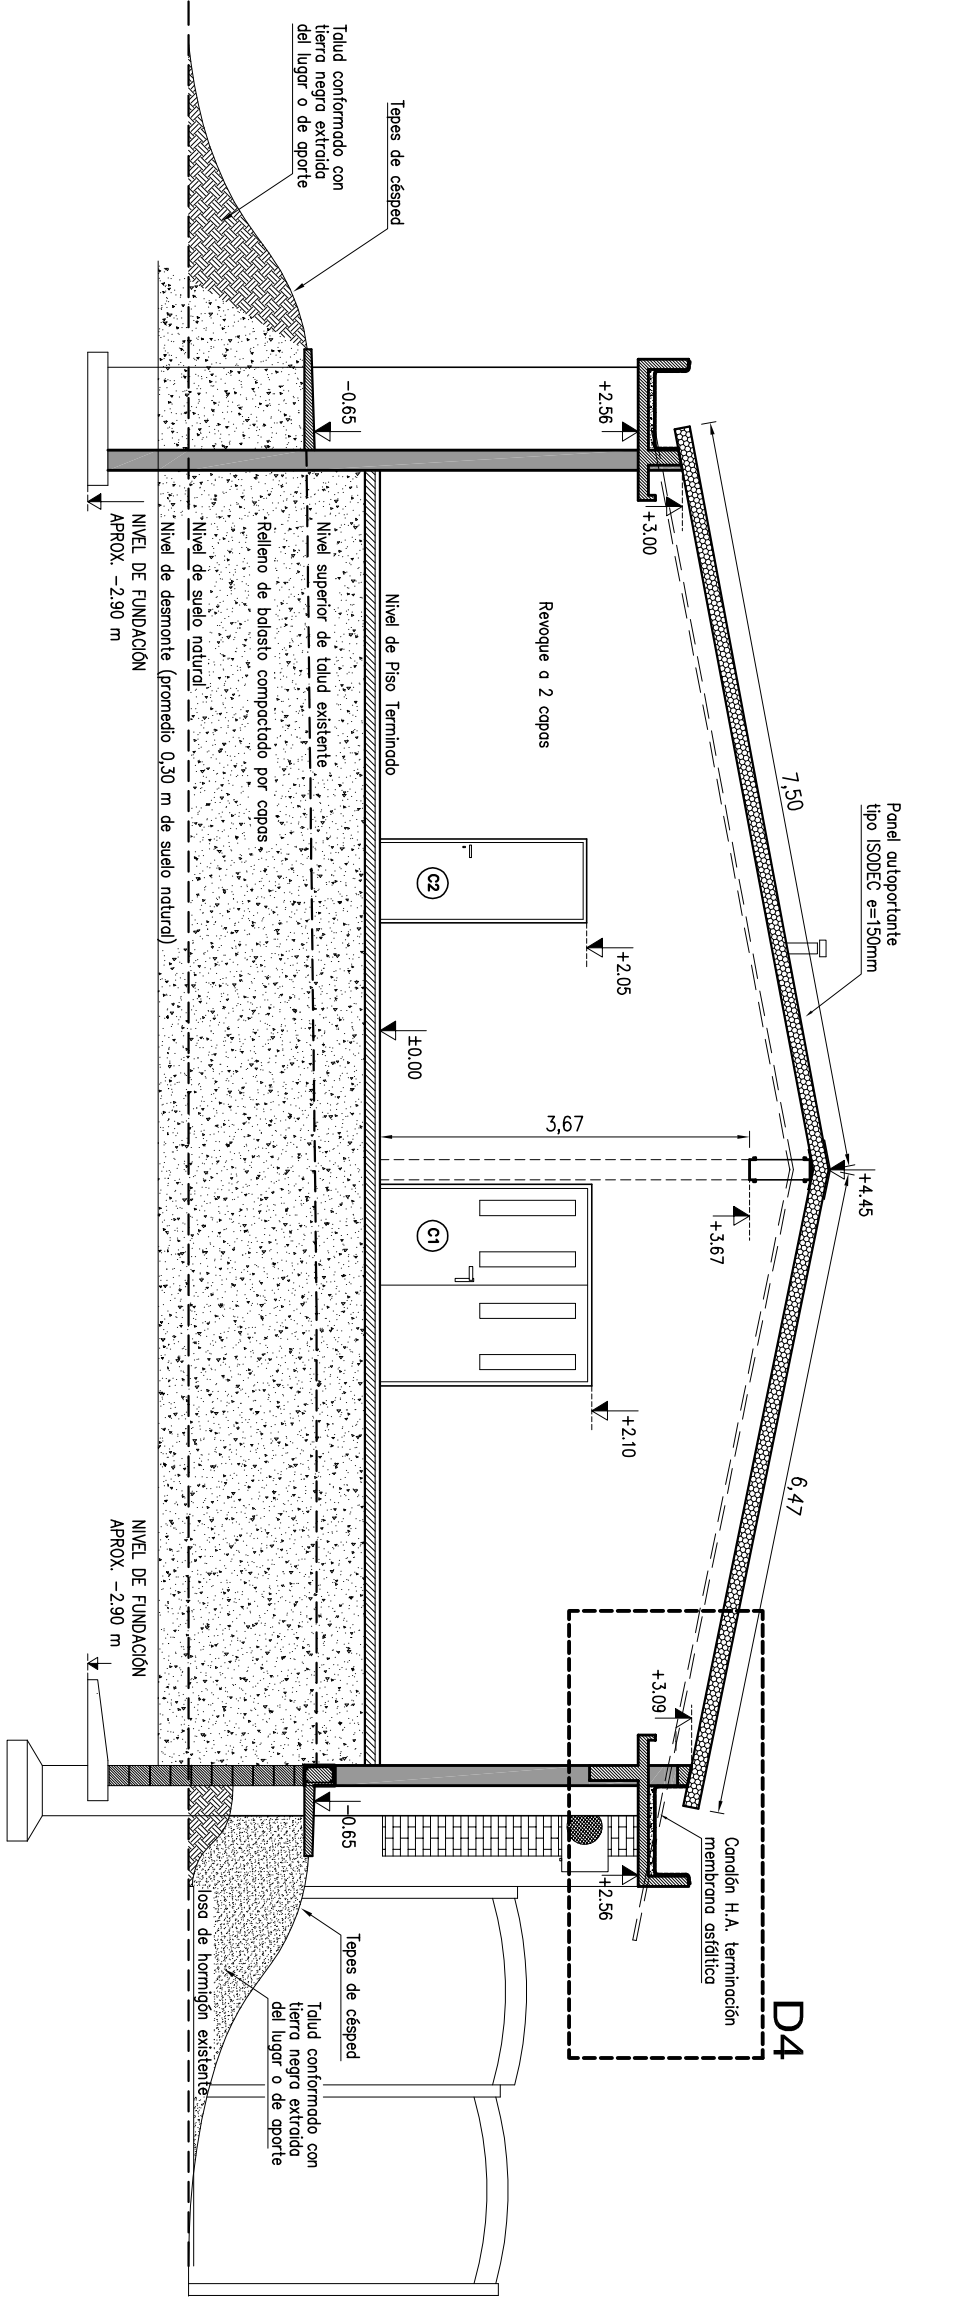


CORTE B-B

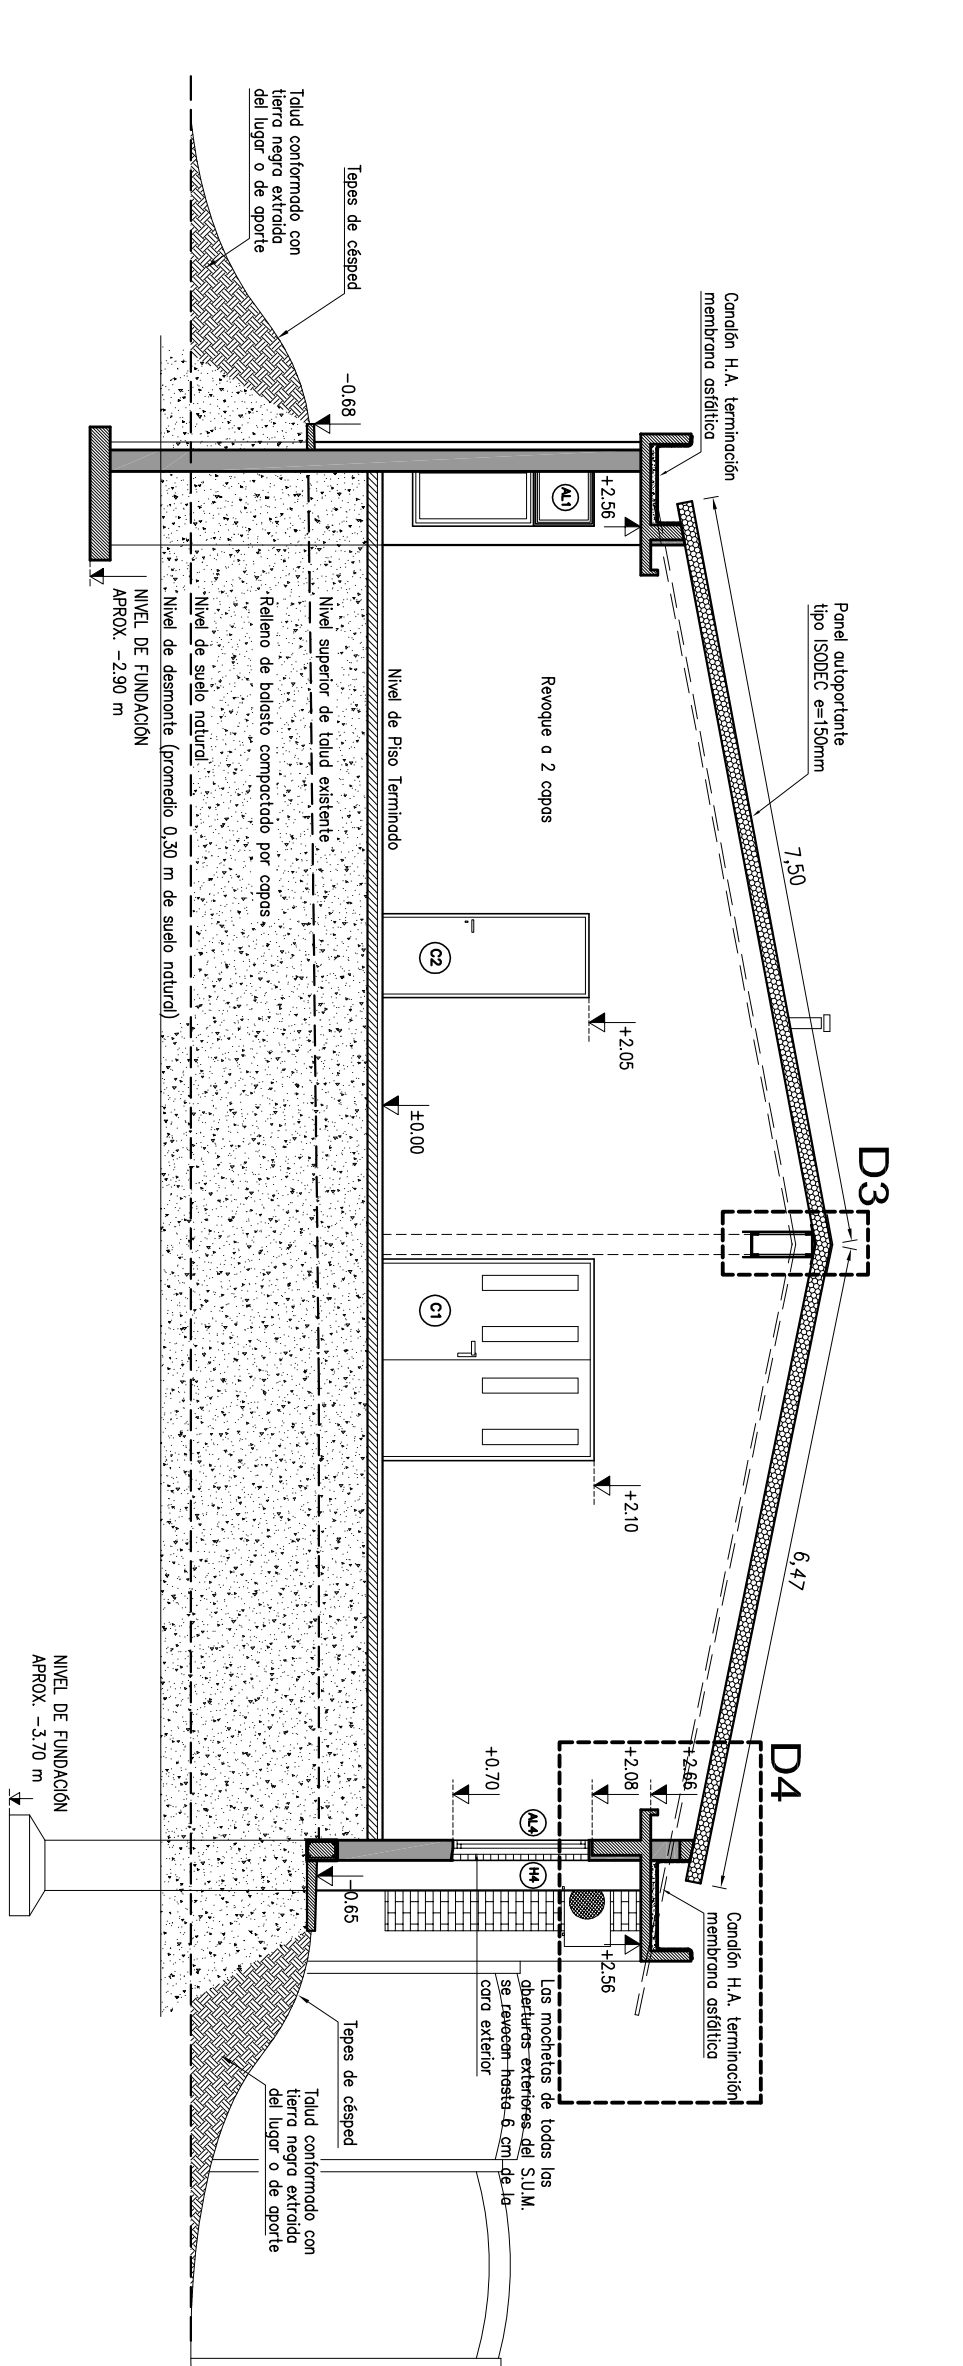


CORTE C-C

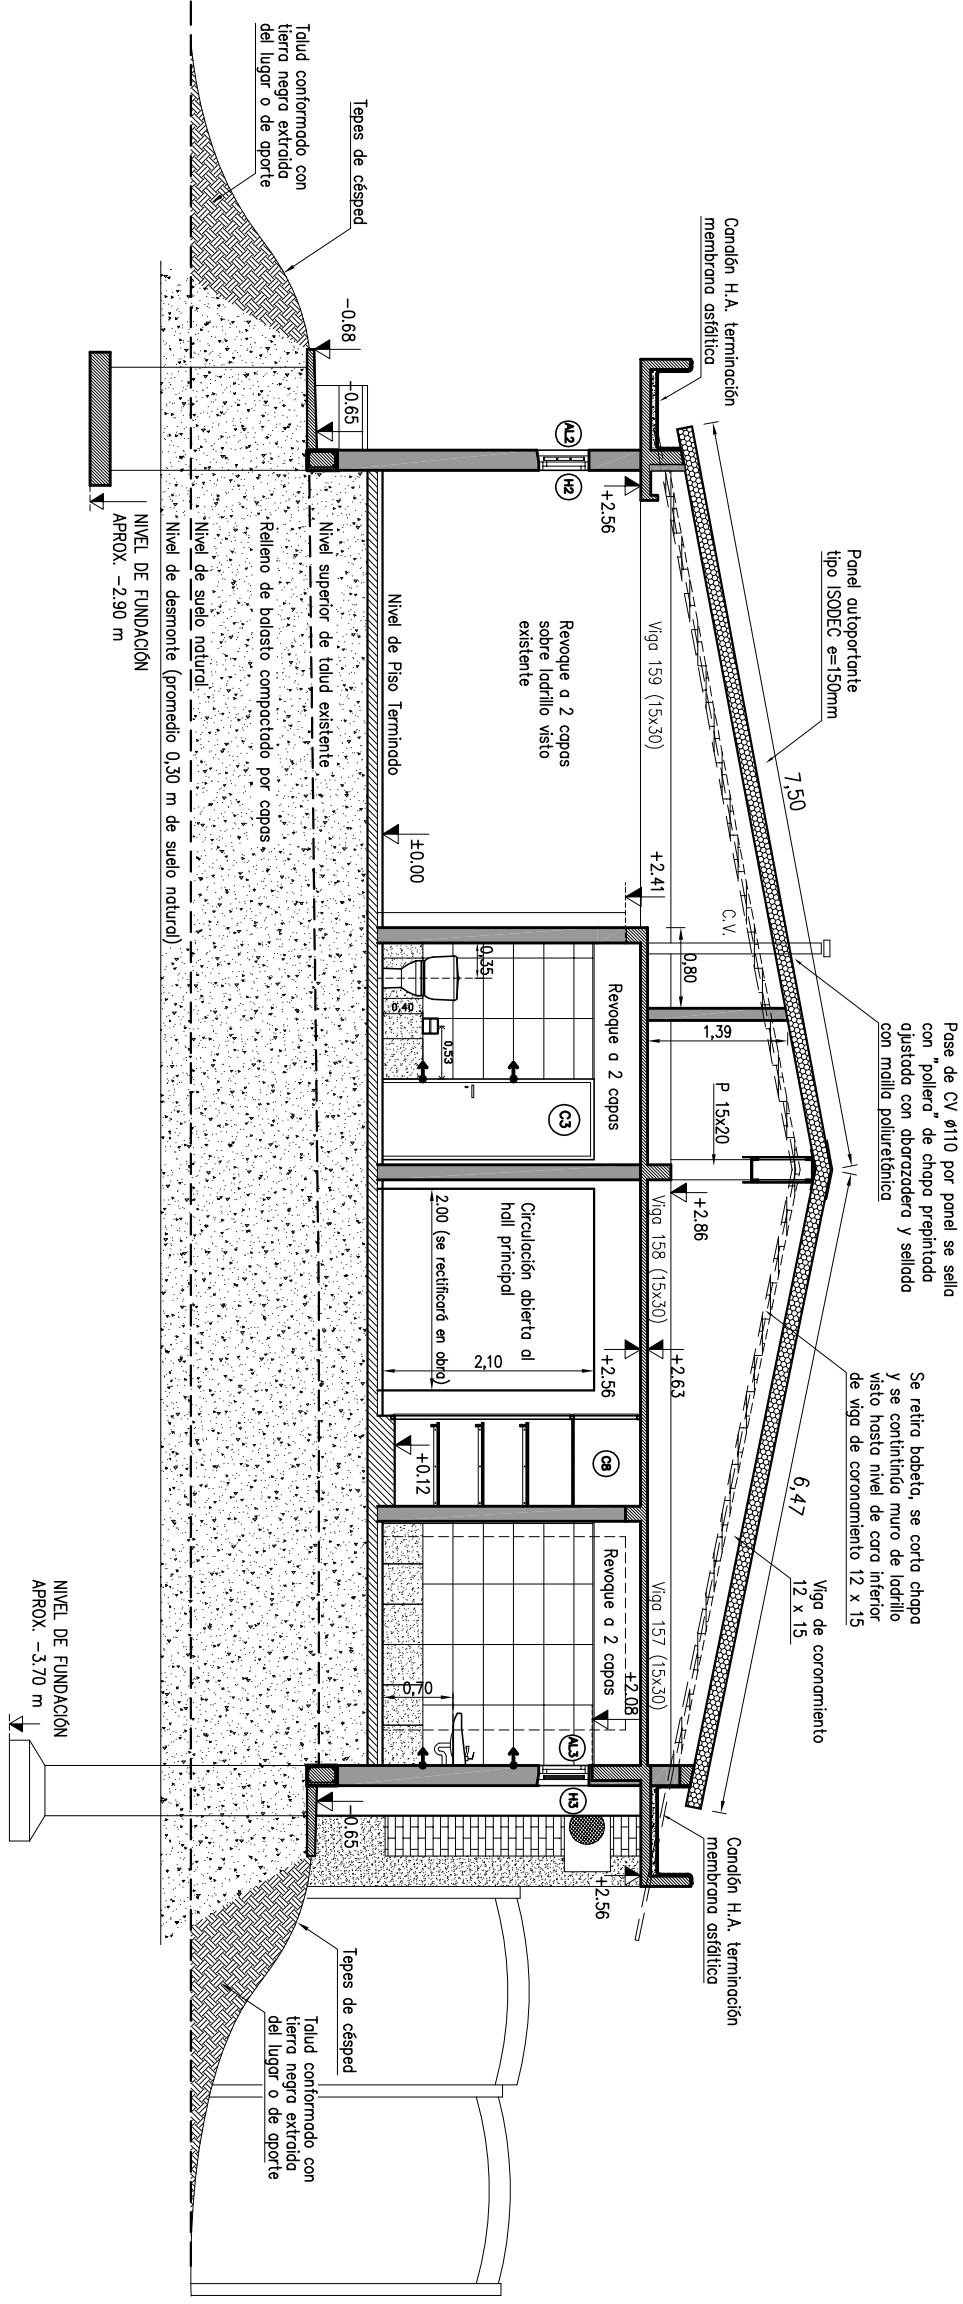


CORTE D-D

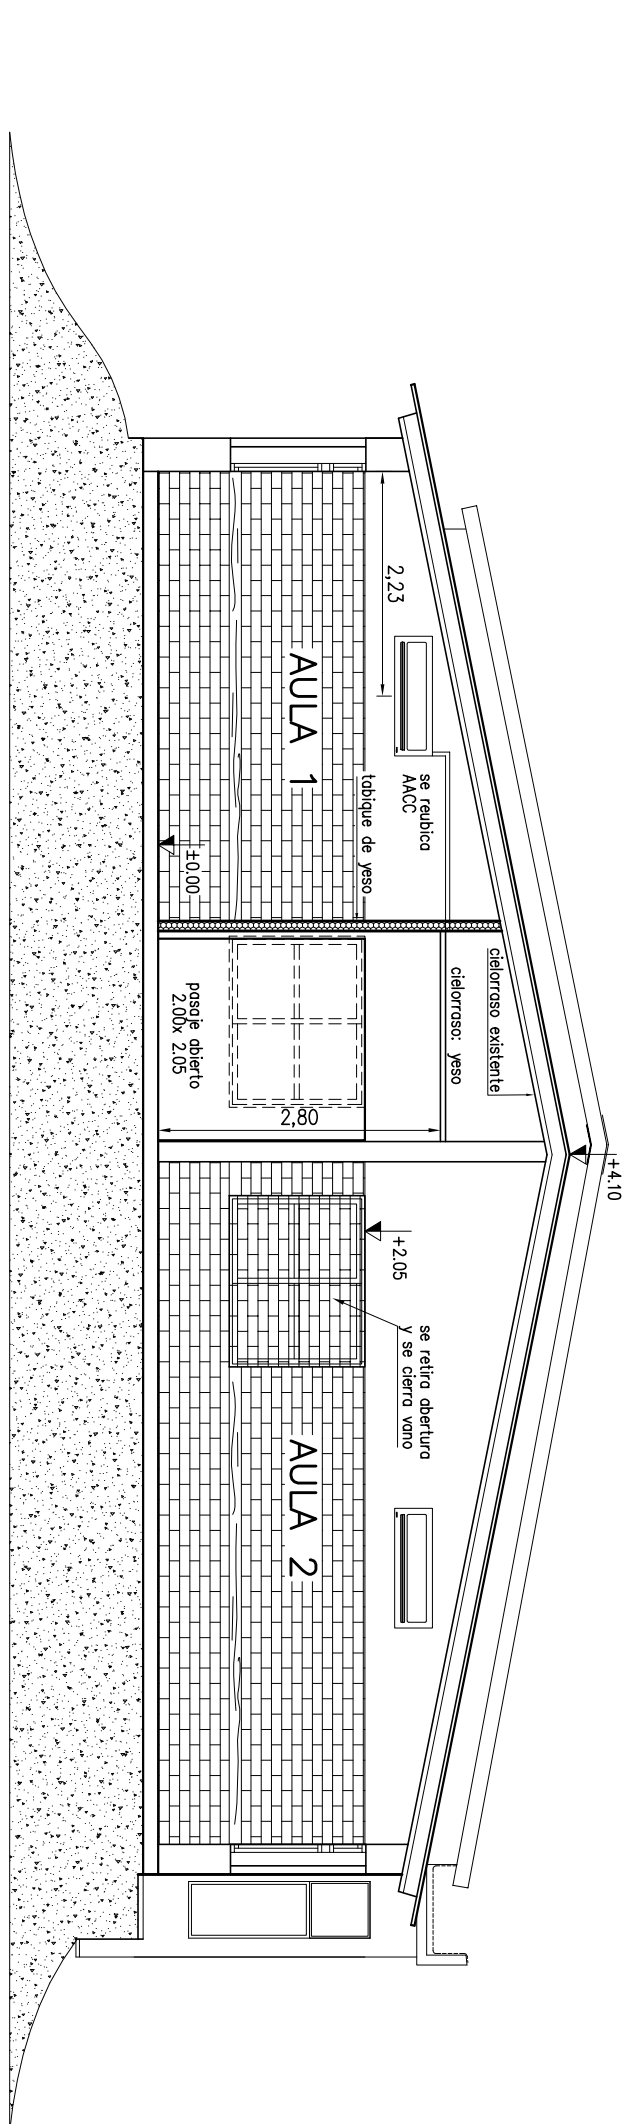

CORTE E-E

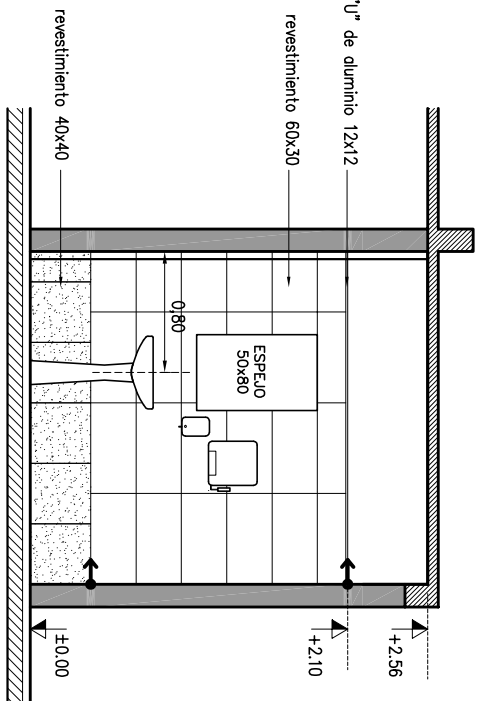

Detalle baño docentes

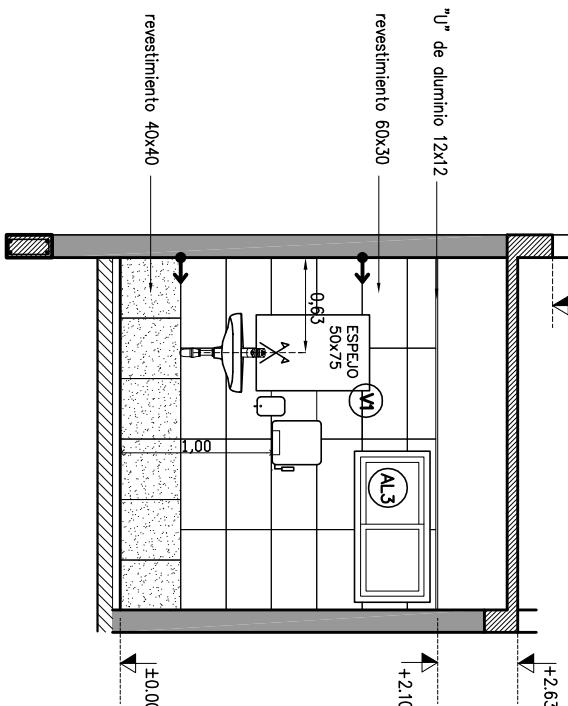

Detalle baño minsválidos

