



ADMINISTRACIÓN NACIONAL  
DE EDUCACIÓN PÚBLICA

CODICEN  
DIRECCIÓN SECTORIAL DE  
INFRAESTRUCTURA  
COMISION DESCENTRALIZADA DE COLONIA

OBRA: LICEO DE TARARIRAS : AMPLIACIÓN  
SALÓN DE USOS MÚLTIPLES

LOCALIDAD: TARARIRAS


DEPARTAMENTO: COLONIA

FECHA

02/2017

L19

### VISTA EXTERIOR

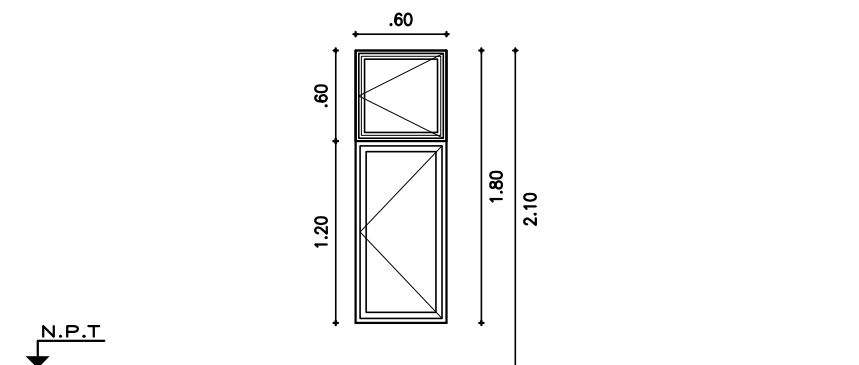

VENTANA DE DOS HOJAS BATIENTES (SUPERIOR E INFERIOR), LINEA PROBBA

ESCALA 1/50

DETALLES LAMINA

TIPO	AL1	CANTIDAD	6	IZQ.		DER.	X	UBICACION	VERNTANAS BATIENTES SUM
------	-----	----------	---	------	--	------	---	-----------	-------------------------

### PREMARCO

MARCO GUIA (SIN ANODIZAR) : SIN PREMARCO

TAPAJUNTAS : NO

P E R F I L E S	O C I M A R C O	HOR.INFERIOR	-	A C C E S O R I O S	INCLUYE TODOS LOS HERRAJES, BURLES Y ACCESORIOS- DEL SISTEMA		-
		HOR.SUPERIOR	-				-
		LATERALES	-				-
		DIVISOR HOR.	LINEA PROBBA				-
		DIVISOR VERT.	-				-
		PORTACONTR.	-				-
		CONTRAVIDRIO	-				-
		ELEM.ARMADO	-				-
		CONECTOR HOR.	-				-
		CONECTOR VERT.	-				-
	H O J A	HOR.INFERIOR	-				-
		HOR.SUPERIOR	-				-
		LATERALES	-				-
		ENGANCHE	INTERIOR: - EXTERIOR: -				-
		COMPLEMENTO	-				-
		DIVISOR HOR.	-				-
		DIVISOR VERT.	-				-
		CONTRAVIDRIO	-				-
		ELEM.ARMADO	-				-
		OTROS					-

### TERMINACION

ANODIZADO NATURAL 110 MICRAS MÍNIMO S/NORMA UNIT 1076/2001

### VIDRIOS

ESPESOR: 5mm

TIPO: TRANSPARENTE

COLOCACION: CONTRAVIDRIO Y SILICONA NEUTRA

### OBSERVACIONES

#### NOTA

- TODAS LAS MEDIDAS SE VERIFICARAN EN OBRA.
- Los marcos se amuraran sin su correspondientes hojas, y deberán entregarse protegidos contra eventuales manchas producidas por motero de cal o cemento
- Todas las aberturas se dibujan vistas desde el exterior. Las medidas son en metros.