



ADMINISTRACIÓN NACIONAL
DE EDUCACIÓN PÚBLICA

CODICEN
DIRECCIÓN SECTORIAL DE
INFRAESTRUCTURA
COMISION DESCENTRALIZADA DE COLONIA

OBRA: LICEO DE TARARIRAS : AMPLIACIÓN
SALÓN DE USOS MÚLTIPLES

LOCALIDAD: TARARIRAS


DEPARTAMENTO: COLONIA

FECHA

02/2017

L22

VISTA EXTERIOR

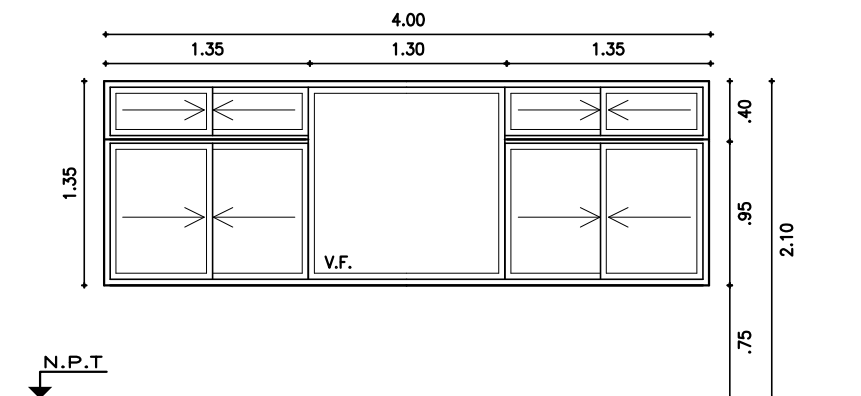

VENTANA CON 8 HOJAS CORREDIZAS LATERALES Y PAÑO FIJO CENTRAL (SERIE 25)

ESCALA 1/50

DETALLES LAMINA

TIPO	AL4	CANTIDAD	3	IZQ. DER.	UBICACION	VENTANAS CORREDIZAS S.U.M.
------	-----	----------	---	--------------	-----------	----------------------------

PREMARCO

MARCO GUIA (SIN ANODIZAR) : NO

TAPAJUNTAS : NO

P E R F I L E S	O C U R S O	HOR.INFERIOR	4510/2539-2536	A C C E S O R I O	A-4040/4060 (GRAPA DE AMURE)	-
		HOR.SUPERIOR	4510/2528		A-3020/3030 (DISPOSITIVO DE ESTANQUEIDAD)	-
		LATERALES	4510/2501		A-7040 (FELPILLA)	-
		DIVISOR HOR.	0317		A-3540 (TOPE TAPON)	-
		DIVISOR VERT.	0317		CIERRE TIPO GANCHO (CARACOL)	-
		PORTACONTR.	-		A-2860 (BURLETE)	-
		CONTRAVIDRIO	4514		A-1430 (CONJUNTO DE RODAMIENTO)	-
		ELEM.ARMADO	5537		A-3100 (PROTECTOR DE DESAGÜE CON TAPA)	-
		CONECTOR HOR.	4525		A-7150 (FELPILLA)	-
		CONECTOR VERT.	2588		A-2240 (TIRADOR LATERAL EMBUTIDO)	-
	H O J A	HOR.INFERIOR	4503		A-3150 (BOCA DE DESAGÜE)	-
		HOR.SUPERIOR	4504		-	-
		LATERALES	4505		-	-
		ENGANCHE	INTERIOR: 4507 EXTERIOR: -		-	-
		COMPLEMENTO	-		-	-
		DIVISOR HOR.	-		-	-
		DIVISOR VERT.	-		-	-
		CONTRAVIDRIO	4514		-	-
		ELEM.ARMADO	-		-	-
		OTROS	-		-	-

TERMINACION

ANODIZADO NATURAL 110 MICRAS MÍNIMO S/NORMA UNIT 1076/2001

VIDRIOS

ESPESOR:VIDRIO FIJO 5 mm VENTANAS CORREDIZAS 5mm TIPO: TRASNARENTE

COLOCACION: CONTRAVIDRIO Y SILICONA NEUTRA

OBSERVACIONES

NOTA

- TODAS LAS MEDIDAS SE VERIFICARAN EN OBRA.
- Los marcos se amuraran sin su correspondientes hojas, y deberán entregarse protegidos contra eventuales manchas producidas por motero de cal o cemento
- Todas las aberturas se dibujan vistas desde el exterior. Las medidas son en metros.