



ALZADO

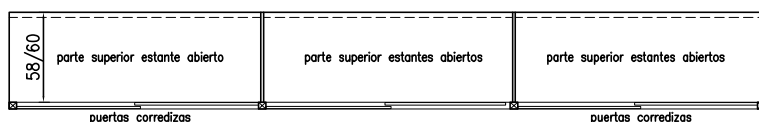

PLANTA

DETALLE DE ESTANTES CON REFUERZO EN TRAVESAÑO

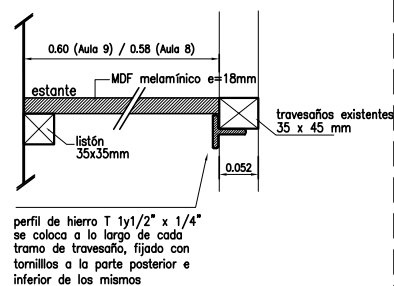

TRABAJOS A REALIZAR:

Se realiza el reacondicionamiento general de los 2 marcos de placares existentes en las Aulas 8 y 9. Se lijan, se limpian y se pintan con 4 manos de protector impregnante para madera color natural. En los travesaños sin guías, se colocan refuerzos de hierro Tee según detalle. En los compartimentos que se indican, se colocan hojas corredizas, completando y agregando los herrajes que sean necesarios.

SIMBOLOGIA	C8
DESTINO	Placares aula 8 y 9
MARCO	Existente, se reparan y reacondicionan
HOJA	MDF melamínico, e= 15 mm color almendra, cantos vistos revestidos en ABS de 2 mm
ESTANTES	MDF melamínico, e= 18 mm color almendra, cantos vistos revestidos en ABS de 2 mm
CANTIDAD	2 (1 placar Aula 8 y 1 placar Aula 9)
HERRAJES	Rodamientos de teflón y perfil de aluminio con agarradera en cantos verticales externos de hojas corredizas
OBSERVACIONES	De ser necesario se repararán o cambiarán las guías existentes colocadas en los marcos Terminación: 4 manos de protector para madera tipo LUSOL Natural. 2 manos de esmalte con convertidor de óxido gris oscuro sobre perfiles Tee Se repara grieta (Aula 8) y se pinta el revoque en el interior de los dos placares



ADMINISTRACIÓN NACIONAL
DE EDUCACIÓN PÚBLICA

CONSEJO DIRECTIVO CENTRAL

DIRECCIÓN SECTORIAL DE
INFRAESTRUCTURA

COMISIÓN DESCENTRALIZADA DE COLONIA

OBRA: SALÓN DE USOS MÚLTIPLES LOCALIDAD: TARARIRAS
DIRECCION: LUIS A. DE HERRERA 1957 DEPARTAMENTO: COLONIA

FECHA: 18.01.2017
ESCALA: 1:50

PLANO DE: PLACARES AULAS 8 Y 9
LICEO DE TARARIRAS: AMPLIACIÓN

LAMINA Nro: L 31

ARQUITECTO: JUAN CARLOS SAVIO FIRMA:

AYTE. de ARQTO.: VERÓNICA BAZÁN

TECNICO: FIRMA:

C8