


PLANTA

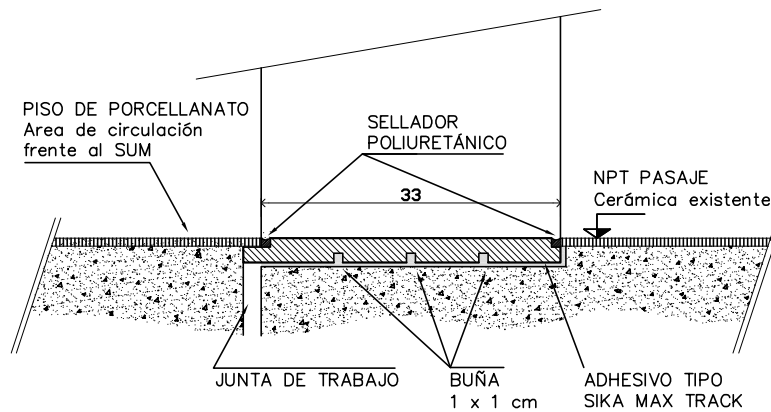

CORTE

UMBRAL PASAJE HACIA S.U.M.

SIMBOLOGIA	C9
DESTINO	Pasaje entre Hall y S.U.M.
MATERIAL	Lapacho
CANTIDAD	1
TERMINACIÓN	5 manos de protector impregnante para madera tipo LUSOL Natural
OBSERVACIONES	Se coloca pegado sobre carpeta de arena y portland, con adhesivo tipo Sika MaxTrack o similar



ADMINISTRACIÓN NACIONAL
DE EDUCACIÓN PÚBLICA

CONSEJO DIRECTIVO CENTRAL

DIRECCIÓN SECTORIAL DE
INFRAESTRUCTURA

COMISIÓN DESCENTRALIZADA DE COLONIA

OBRA: SALÓN DE USOS MÚLTIPLES LOCALIDAD: TARARIRAS
DIRECCION: LUIS A. DE HERRERA 1957 DEPARTAMENTO: COLONIA

FECHA:
18.01.2017
ESCALA:
1:25 - S/ ESCALA

PLANO DE: **UMBRAL PASAJE HACIA S.U.M.**
LICEO DE TARARIRAS: AMPLIACIÓN

LAMINA Nro:
L 32

ARQUITECTO: JUAN CARLOS SAVIO FIRMA:

AYTE. de ARQTO.: VERÓNICA BAZÁN

TECNICO: FIRMA:

C9