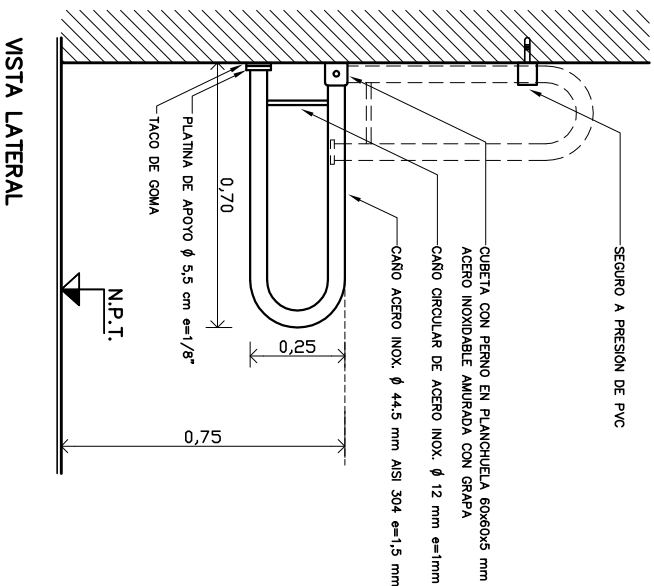
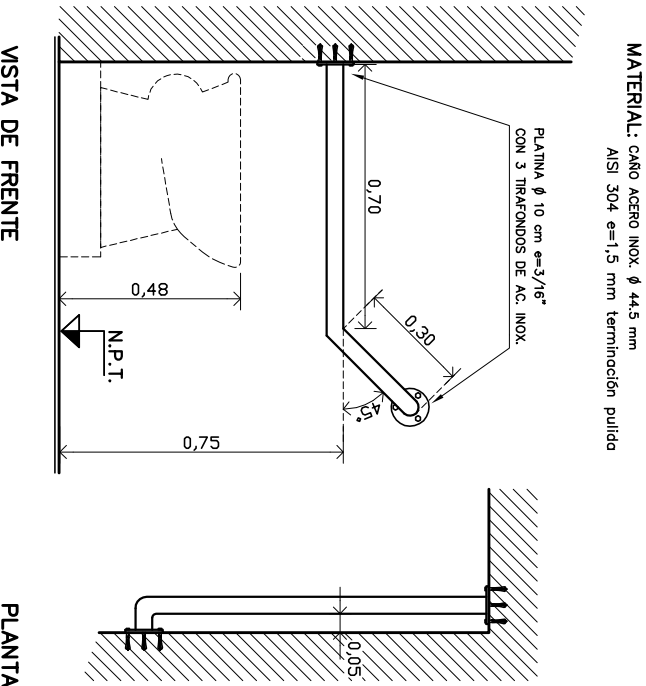

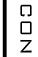


BARRA REBATIBLE Ai1



BARRA FIJA Ai2



| | | | |
|---|-------------------------|---|-----------|
|  | |  | |
| ADMINISTRACIÓN NACIONAL DE EDUCACIÓN PÚBLICA | | CONSEJO DIRECTIVO CENTRAL DIRECCIÓN SECTORIAL DE INFRAESTRUCTURA | |
| COMISIÓN DESCENTRALIZADA DE COLONIA | | | |
| OBRA: | SALÓN DE USOS MÚLTIPLES | LOCALIDAD: | TARARIRAS |
| DIRECCIÓN: | LUIS A. DE HERRERA 1957 | DEPARTAMENTO: | COLOMBIA |
| PLANO DE: BARRAS PARA BAÑO MINUSVÁLIDOS | | LAMINA N°: L 38 | |
| LICEO DE TARARIRAS: AMPLIACIÓN | | | |
| ARQUITECTO: | JUAN CARLOS SAVIO | FIRMA: | |
| AYTE. de APRO: | VERÓNICA BAZÁN | FIRMA: | |
| TECNICO: | | FIRMA: | |
| FECHA: 18.01.2017 | | FECHA: 18.01.2017 | |
| ESCALA: 1:20 | | ESCALA: 1:20 | |

Ai1/Ai2