




ADMINISTRACIÓN NACIONAL
DE EDUCACIÓN PÚBLICA

COMISION DESCENTRALIZADA DE COLONIA
DIRECCIÓN SECTORIAL DE
INFRAESTRUCTURA
CONSEJO DIRECTIVO CENTRAL

OBRA: LICEO DE TARARIRAS: AMPLIACIÓN
LOCALIDAD: TARARIRAS
DEPARTAMENTO: COLONIA

FECHA
02/2017

L40 V2

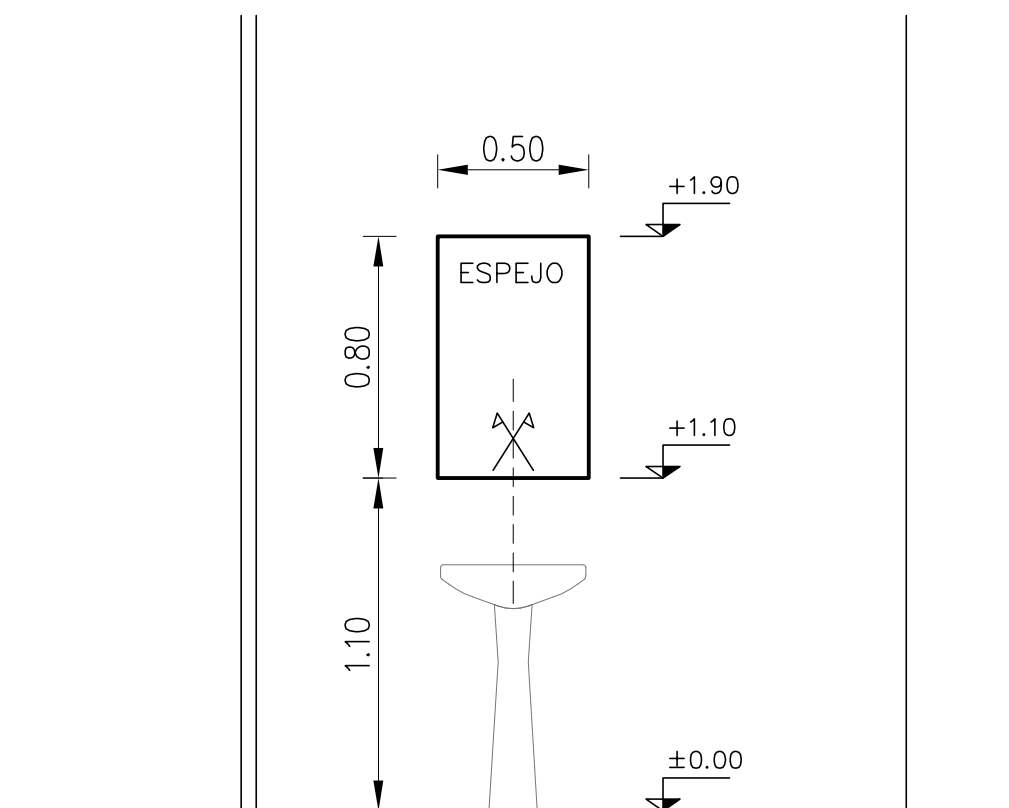

ESPEJO: Espejo electrolítico pulido de 5 mm de espesor pegado con silicona neutra sobre la superficie de revestimiento cerámico centrado en el largo del lavatorio.

ESPEJOS

ESCALA 1/25

DETALLES LAMINA

TIPO	V2	CANTIDAD	1	UBICACION	BAÑO DOCENTES
------	----	----------	---	-----------	---------------