EXISTENTE

RETIRAR O DEMOLER

NUEVO

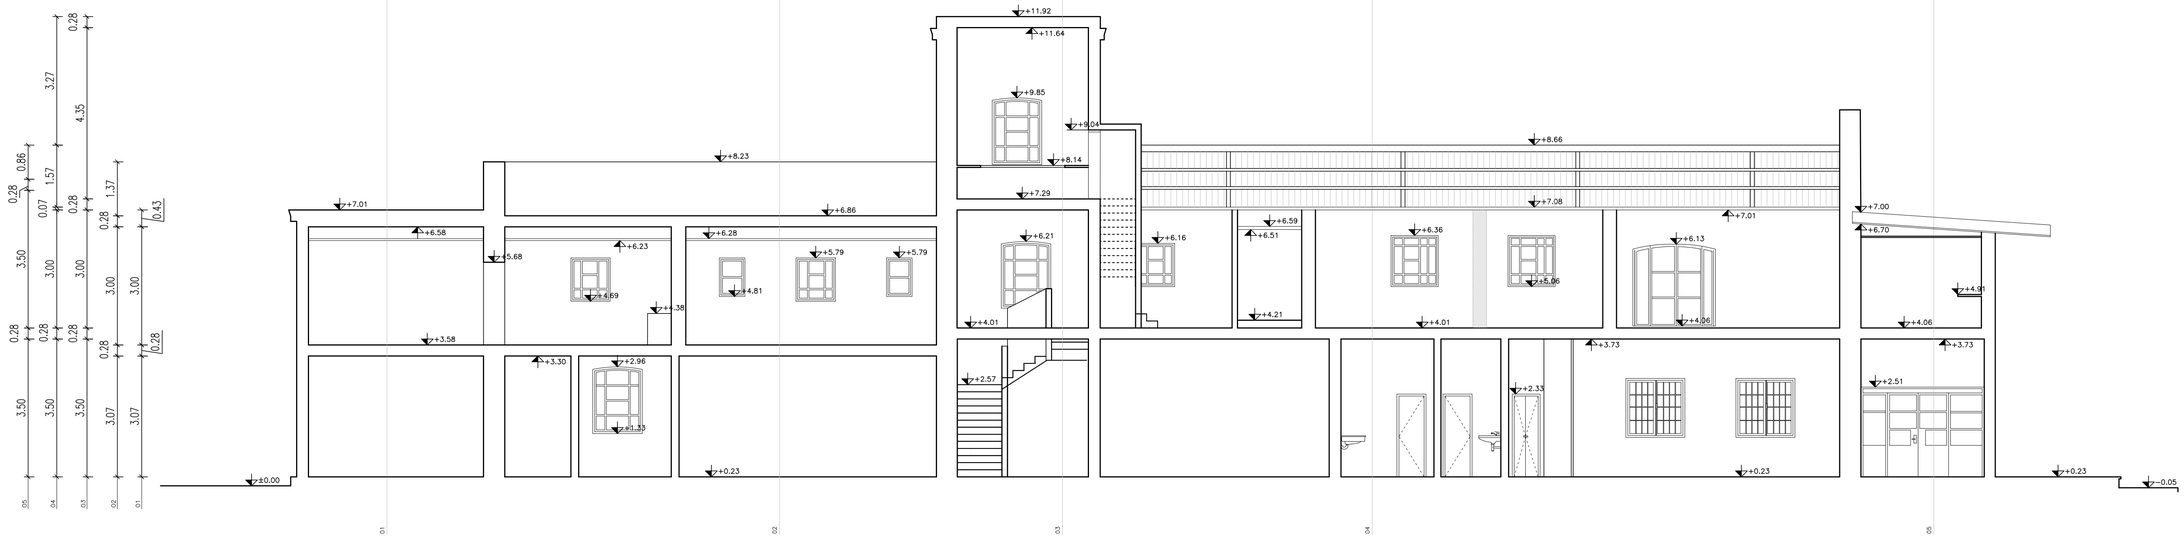

CORTE A -A ESC. 1:50

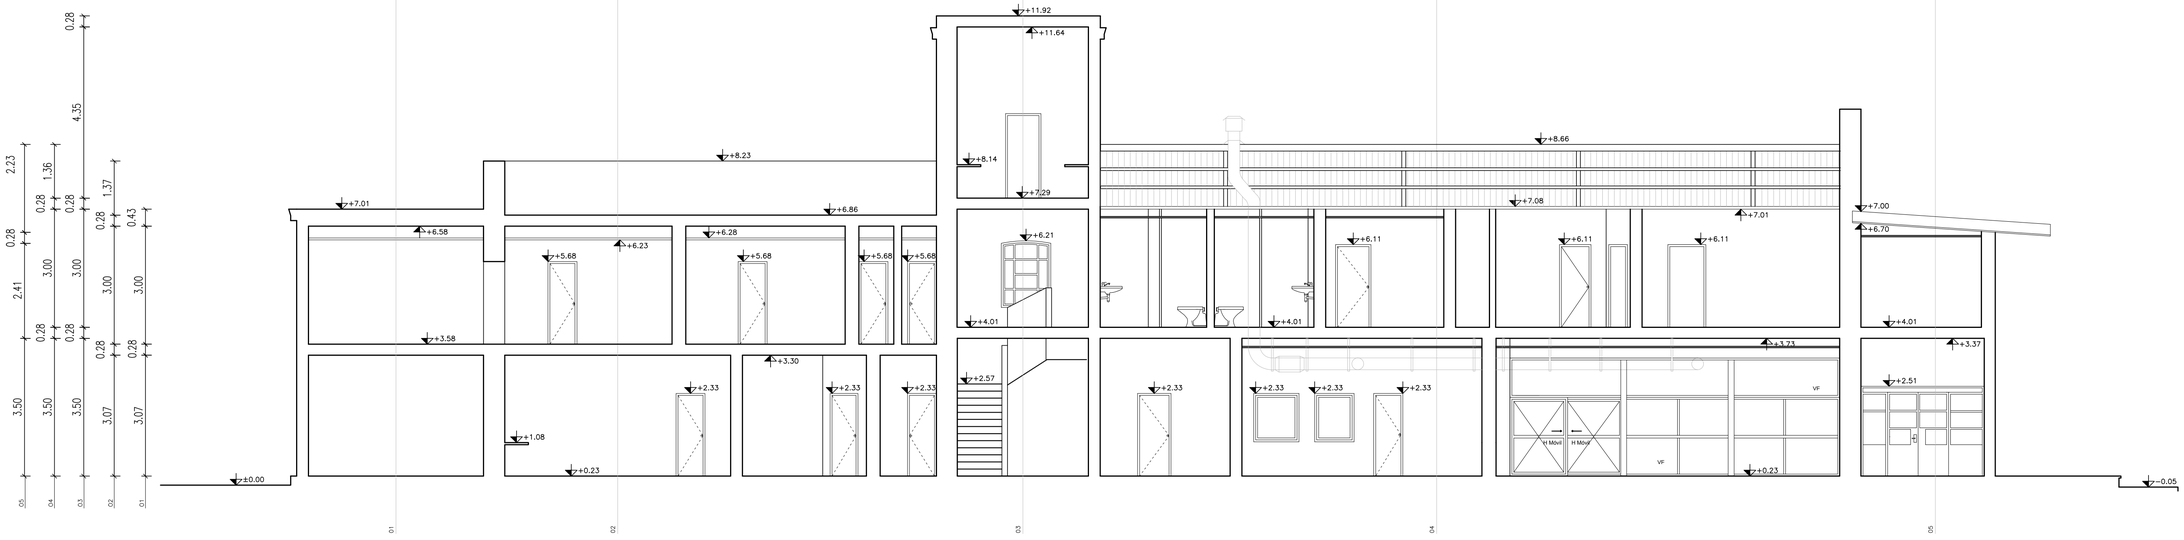

CORTE B -B ESC. 1:50

REVISIÓN 07/08/17

Consejo de Educación Técnico Profesional

CENTRO

CODES

DEPARTAMENTO CANELONES

TECNICOS

Arq. Gerardo Taroco Rodriguez

Dibujante Paola Rebollo

OBRA

BARROS BLANCOS

FECHA:

JULIO 2017

PLANOS

CORTES DE ALBAÑILERIA ESC 1:75

LAMINA:

A05