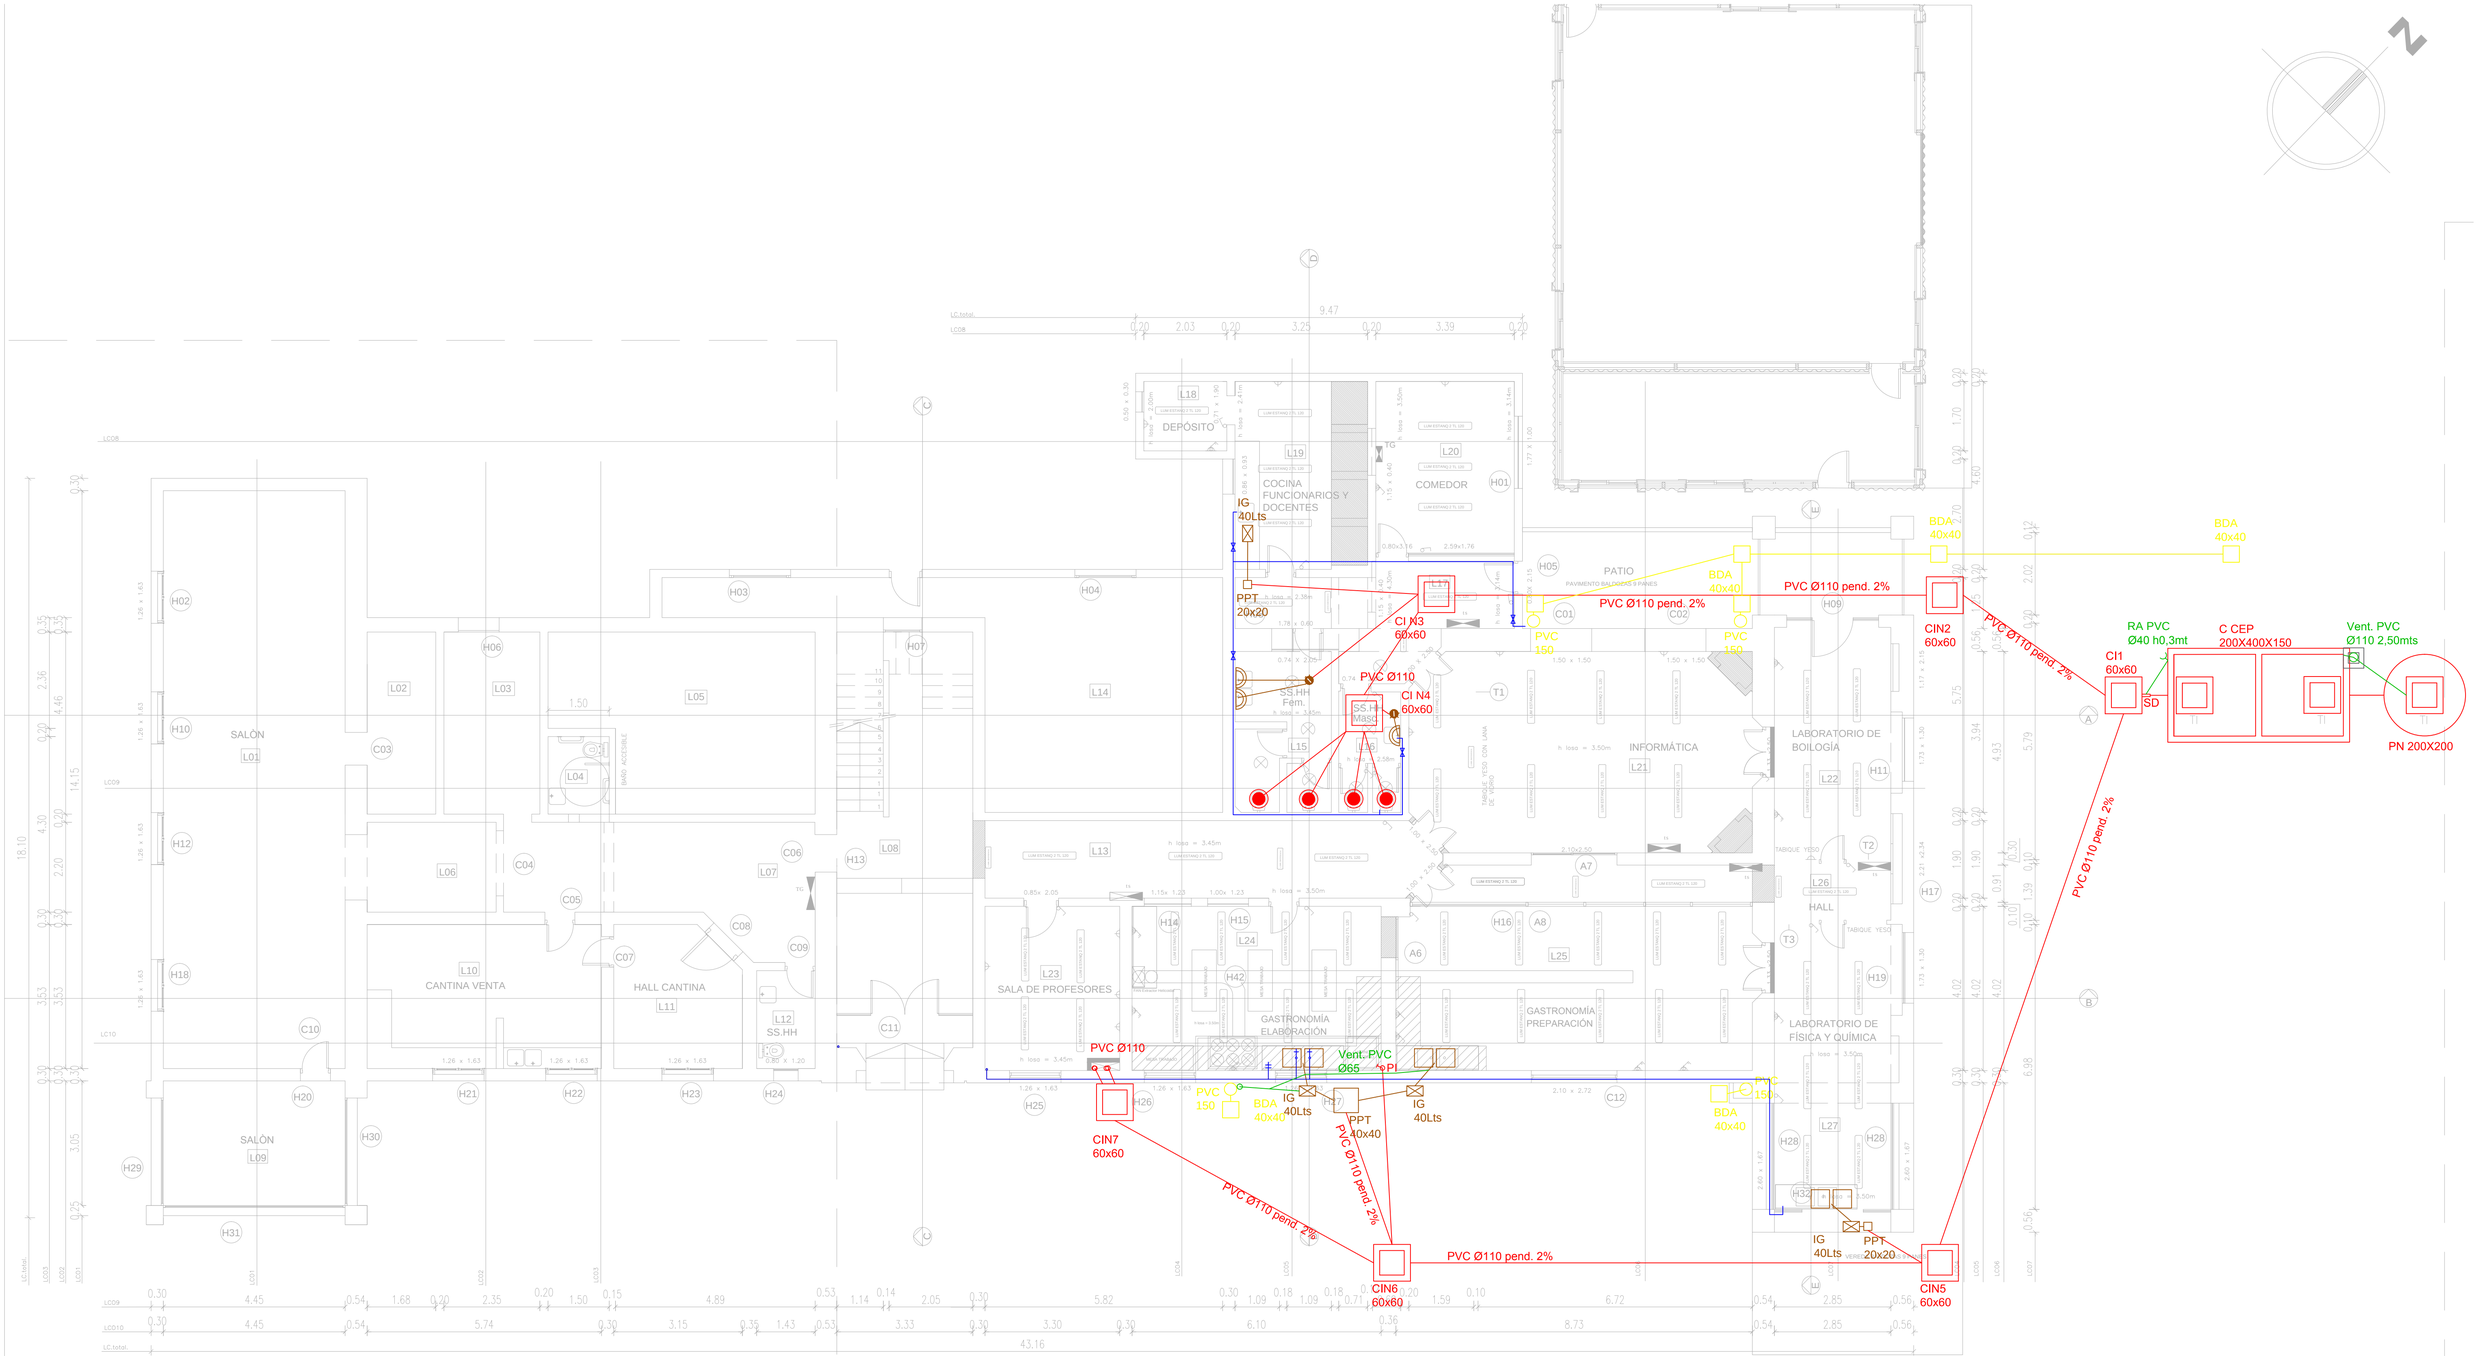

ALBAÑILERIA PLANTA BAJA ESC. 1:50

REVISIÓN 07/09/17

Consejo de Educación Técnico Profesional
Universidad del Trabajo del Uruguay

CENTRO
GOES
DEPARTAMENTO CANELONES

TÉCNICOS
Arq. Gerardo Tarocco Rodriguez
Dibujante Paola Rebollo

OBRA
BARROS BLANCOS

FECHA
JULIO 2017

PLANOS
PLANTA DE SANITARIA
ESC 1:75

LAMINA:
S01