


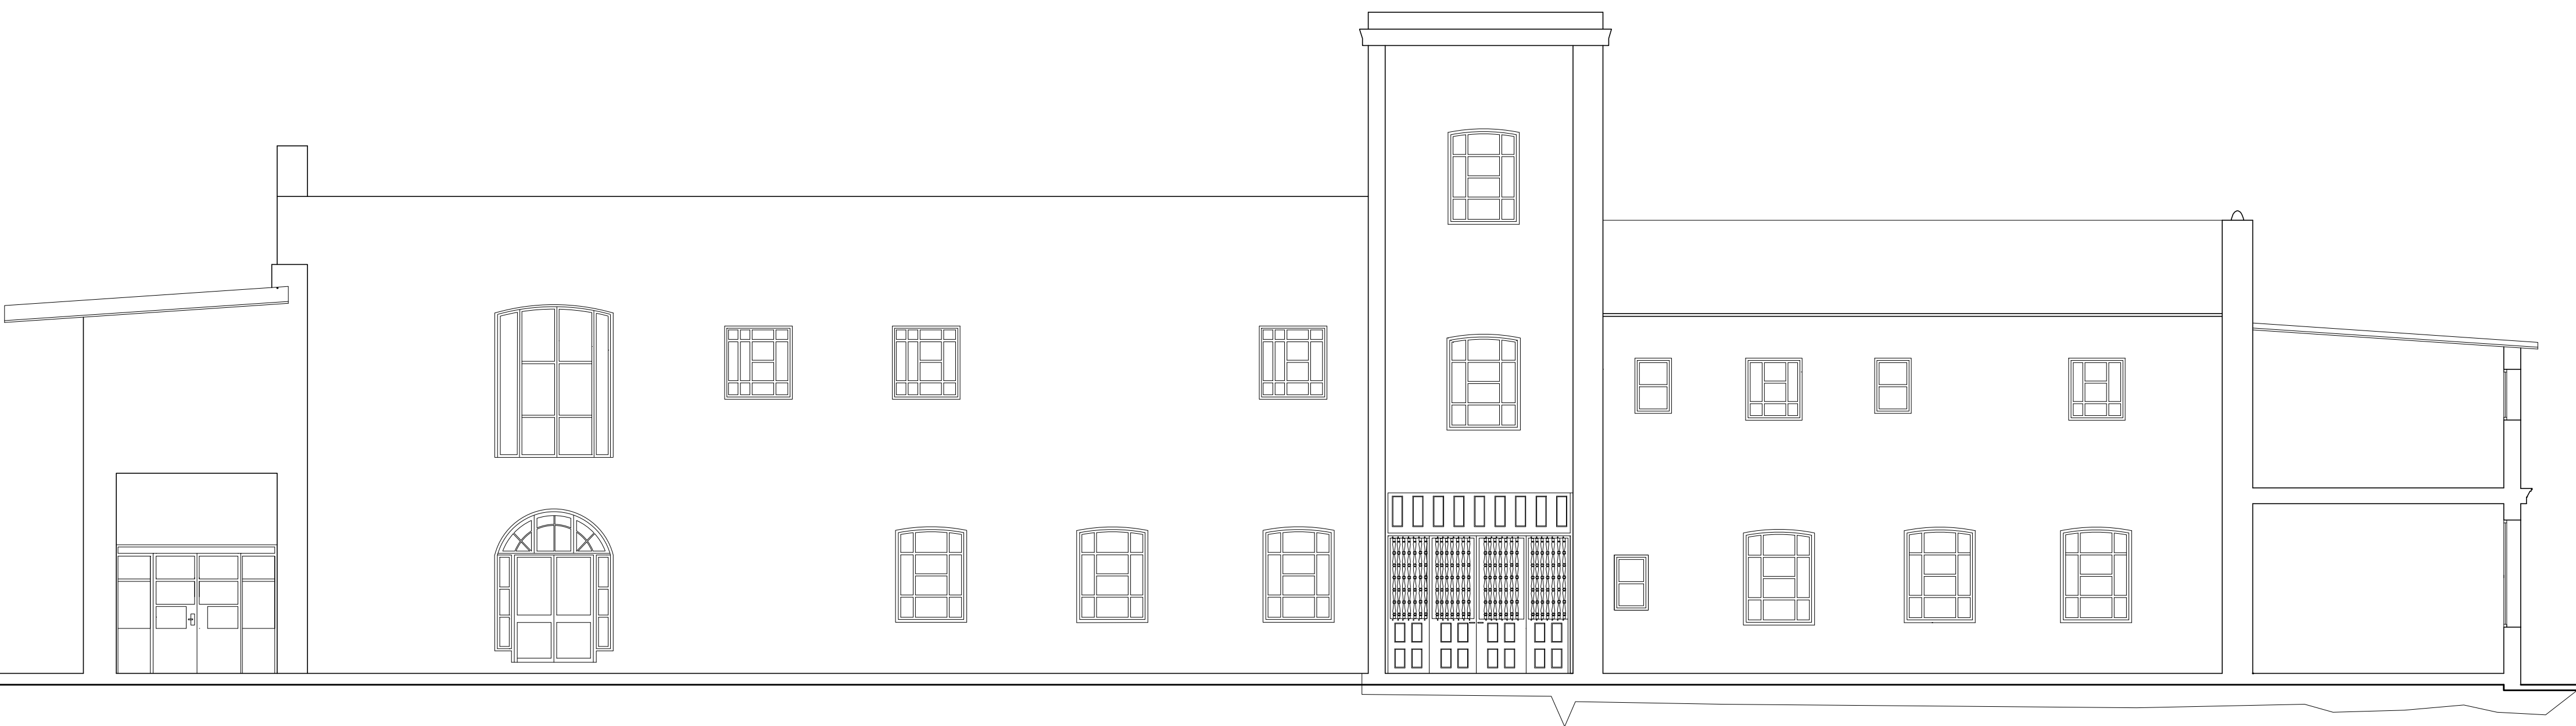

FACHADA PRINCIPAL    ESC. 1:50



FACHADA POSTERIOR    ESC. 1:50

REVISIÓN 07/06/17	
CENTRO	
GOES	
DEPARTAMENTO CANELONES	
TÉCNICOS	
Arq. Gerardo Tarozo Rodríguez Dibujante Paola Rebollo	
OBRA	FECHA:
BARROS BLANCOS	JULIO 2017
PLANOS	LÁMINA:
FACHADAS ESC. 1/5	A04