




ADMINISTRACIÓN NACIONAL
DE EDUCACIÓN PÚBLICA

CODICEN
DIRECCIÓN SECTORIAL DE
INFRAESTRUCTURA

COMISION DESCENTRALIZADA DE CANELONES J OESTE

OBRA: JARDIN 288
LOCALIDAD: LAS PIEDRAS
DEPARTAMENTO: CANELONES

FECHA
07/2017

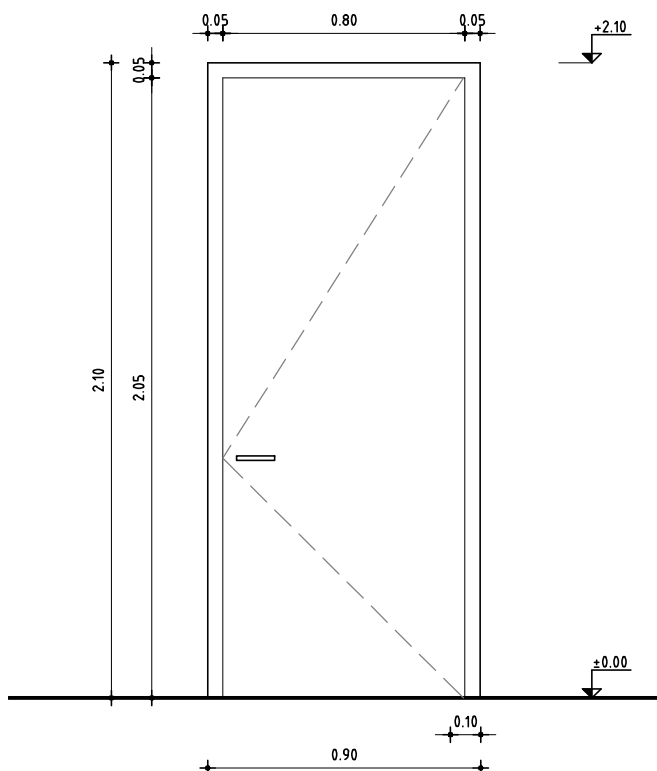


REFERENCIAS

C2 ABERTURA NUEVA A INSTALAR

DETALLE ZOCALO ACERO INOX.

CHAPA AC. INOX. "U"
EN DOS PIEZAS
TORNILLADA A HOJA
c/TORNILLO INOX.

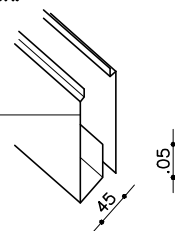

NOTA

- TODAS LAS MEDIDAS SE VERIFICARAN EN OBRA.
- Los marcos se amurarán sin su correspondientes hojas, y deberán entregarse protegidos contra eventuales manchas producidas por mortero de cal o cemento.
- Todas las aberturas se dibujan vistas desde el exterior.

PUERTA BATIENTE

ESCALA 1:25

DETALLES HOJA

TIPO	C2	CANTIDAD	1	UBICACION	BAÑO PREESCOLAR
------	----	----------	---	-----------	-----------------

MARCO	GUIA	SI NO	MAT.	SECC.	TERM.
-------	------	----------	------	-------	-------

MARCO	TIPO	COMUN	MAT.	CEDRO O EUCALIPTUS	SECCION	2" x 5"
	TAPAJUNTA		MAT.	CEDRO O EUCALIPTUS	SECCION	1/2" x 2"
	ANCLAJE	GRAPAS	COLOCACION	INTERIOR	TERM.	2 MANOS FONDO PARA MADERA 3 MANOS ESMALTE COLOR s/MCP

HOJA		PUERTA		ESPESOR		35mm		ESTRUCTURA		BASTIDOR CEDRIÑO		33%					
				REVESTIMIENTO						ENCHAPADO MDF 5mm						TERM. 2 MANOS DE FONDO Y 3 MANOS DE ESMALTE COLOR s/MCP	
				CUBRECANTO						4 CANTOS 20x40mm IDEM MARCO							
				TABLERO		ESTRUCTURA		MAT.		SECCION							
		PAÑOS				MAT.		TERM.									
		MACIZA		MATERIAL						SECCION							
										SECCION							
		VENTANA		ESTRUCTURA		MAT.		SECCION									
				TRAVESAÑOS		MAT.		SECCION									
				CONTACTO													
CONTRAVIDRIO						SECCION											
TERMINACION																	
VIDRIO		TIPO								SECCION							
HERRAJES	MOVIMIENTO		CANTIDAD	3		TIPO	POMELAS 120mm.p/hoja										
	MANIOBRA			1			POMO										
	CIERRE			1 y 1			CERROJO DE SEGURIDAD TIPO STAR 400 O SUPERIOR RETEN CILINDRICO										