



ADMINISTRACIÓN NACIONAL
DE EDUCACIÓN PÚBLICA

COMISION DESCENTRALIZADA DE CANELONES OESTE

DIRECCIÓN SECTORIAL DE
INFRAESTRUCTURA

CONSEJO DIRECTIVO CENTRAL


OBRA: JARDIN 288

LOCALIDAD: LAS PIEDRAS

DEPARTAMENTO: CANELONES

FECHA

07/2017

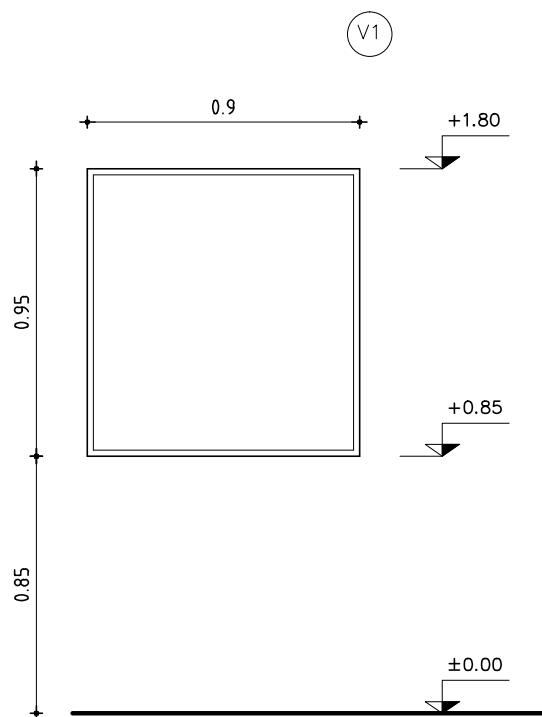

ESTRUCTURA: Placa de MDF de densidad media de espesor 9mm coordinar con carpintería.

ESPEJO: Espejo electrolítico pulido de 5 mm de espesor pegado al MDF con cemento de contacto.

CUBRECANTOS: Perfil de aluminio anodizado bronce oscuro A13 de 15x15mm atornillado a MDF.

AMURE: Se proveerá el sistema de amure para cuatro puntos de fijación sobre placa MDF con tornillos galvanizados de 3" para carpintería cabeza fresada en placa, tacos N° 10 comunes para tabiques de ladrillo y tacos N° 10 tipo "TOX" para ticholo.

ESPEJO

ESCALA 1/25

DETALLES LAMINA

TIPO	V1	CANTIDAD	1	UBICACION
BAÑO PREESCOLAR				