



ADMINISTRACIÓN  
NACIONAL DE EDUCACIÓN  
PÚBLICA

**CODICEN**  
**DIRECCIÓN SECTORIAL DE**  
**INFRAESTRUCTURA**  
**COMISION DESCENTRALIZADA DE SAN JOSE**

OBRA:

ESCUELA N°104

San José

FECHA


04/17

ANEXO


C

HOJA


—

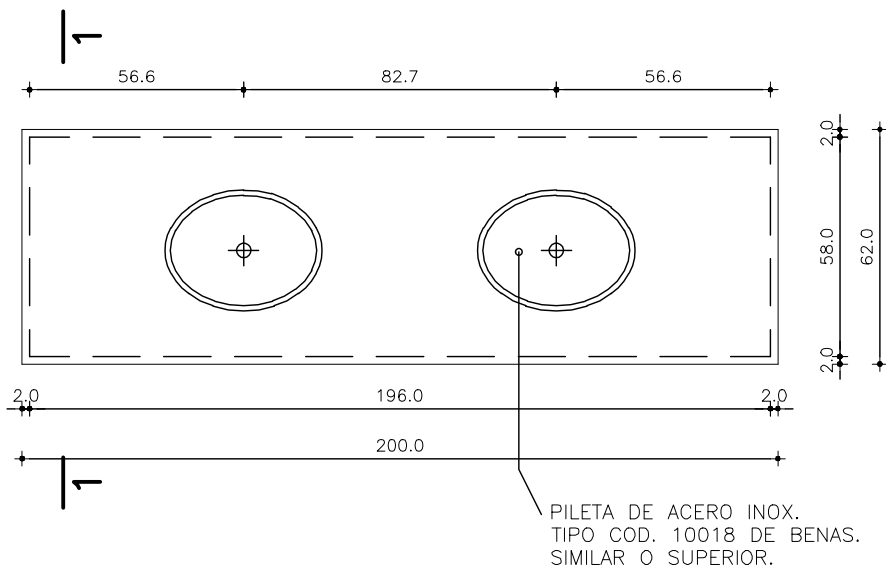

PLANTA

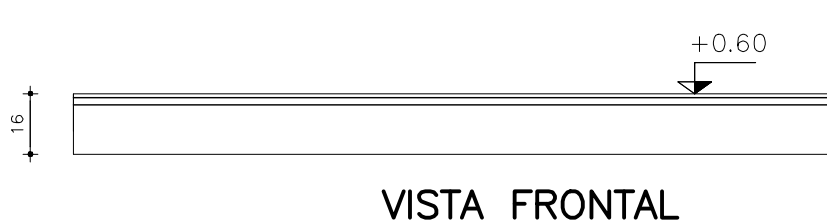

VISTA FRONTAL

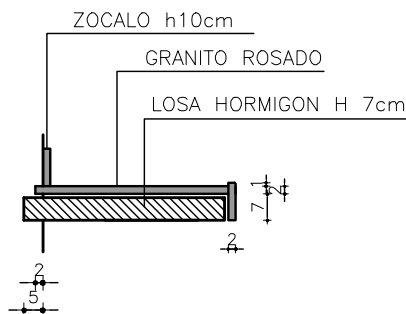

CORTE 1-1

GRANITO ROSADO PULIDO e=2cm

NARIZ 9 cm

CANTOS MUERTOS

APOYA EN MESADA DE HORMIGON ARMADO

SE CONSIDERA PASE PARA GRIFERIA Y PEGADO DE PILETAS

MESADA GRANITO ROSADO PULIDO

ESCALA 1/20

DETALLES LAMINA

TIPO	P1	CANTIDAD	1	UBICACION	AULA 3 AÑOS
------	----	----------	---	-----------	-------------