




ADMINISTRACIÓN
NACIONAL DE EDUCACIÓN
PÚBLICA

CODICEN
DIRECCIÓN SECTORIAL DE
INFRAESTRUCTURA
COMISION DESCENTRALIZADA DE SAN JOSE

OBRA: ESCUELA N° 104
LOCALIDAD: CASA PASCUAL
DEPARTAMENTO: SAN JOSE

FECHA
04/2017

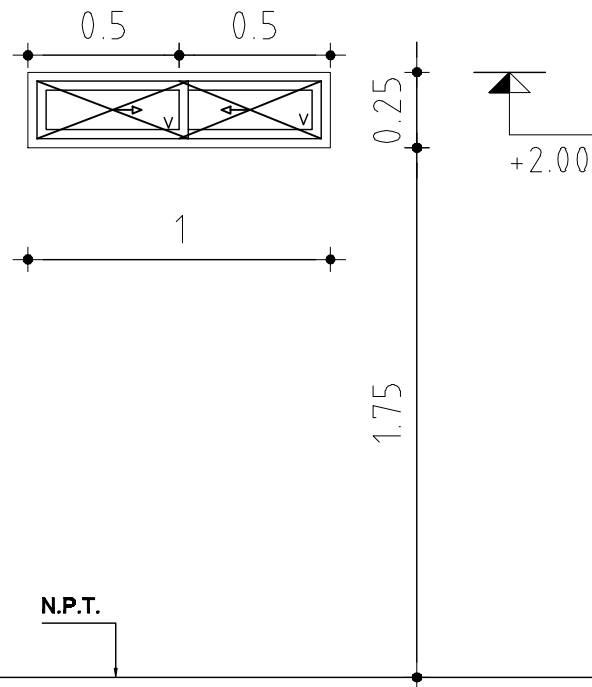

VENTANA CORREDIZA (SERIE 25)

ESCALA 1/25

TIPO	AL4	CANTIDAD	6	UBICACION	SS.HH
------	-----	----------	---	-----------	-------

PREMARCO MARCO GUIA (SIN ANODIZAR) : - TAPAJUNTAS : -

P E R F I L E S	O M A R C O	HOR.INFERIOR	2500	A C C E S O R I O S	A -2071- CIERRE LARA
		HOR.SUPERIOR	2528		A -3020- DISP. ESTANQUEIDAD
		LATERALES	2501 4507		A -3030- DISP. ESTANQUEIDAD
		DIVISOR HOR.	-		A -0030- BURLETE
		DIVISOR VERT.	-		A -7040- FELPILLA
		PORTACONTR.	-		A -7150- FELPILLA
		CONTRAVIDRIO	4514		A -1230- RUEDAS
		ELEM.ARMADO	-		VT -380- TORNILLOS
		CONECTOR HOR.	-		A -3600- TOPE
		CONECTOR VERT.	-		A -302- DISP. ESTANQUEIDAD
	H O J A	HOR.INFERIOR	4503		
		HOR.SUPERIOR	4504		
		LATERALES	4505		
		ENGANCHE	INTERIOR: 4507 EXTERIOR: 4507		A -4060- GRAPA
		COMPLEMENTO	-		A -4040- GRAPA
		DIVISOR HOR.	-		A -100- DESAGUE
		DIVISOR VERT.	-		
		CONTRAVIDRIO	-		A -3620- TAPON
		ELEM.ARMADO	-		A -3610- TAPON
		OTROS	-		

TERMINACION ANODIZADO NATURAL 11 MICRAS MINIMO s/NORMA UNIT 1076/2001

VIDRIOS ESPESOR: 4mm TIPO: TRANSPARENTE
COLOCACION: CONTRAVIDRIO Y SILICONA NEUTRA

OBSERVACIONES

NOTA . TODAS LAS MEDIDAS SE VERIFICARAN EN OBRA.

- . Los marcos se amuraran sin su correspondientes hojas, y deberán entregarse protegidos contra eventuales manchas producidas por motero de cal o cemento
- . Todas las aberturas se dibujan vistas desde el exterior. Las medidas son en metros.