




ADMINISTRACIÓN
NACIONAL DE EDUCACIÓN
PÚBLICA

CODICEN
DIRECCIÓN SECTORIAL DE
INFRAESTRUCTURA
COMISION DESCENTRALIZADA DE SAN JOSE

OBRA: ESCUELA N° 104
LOCALIDAD: CASA PASCUAL
DEPARTAMENTO: SAN JOSE

FECHA
04/2017

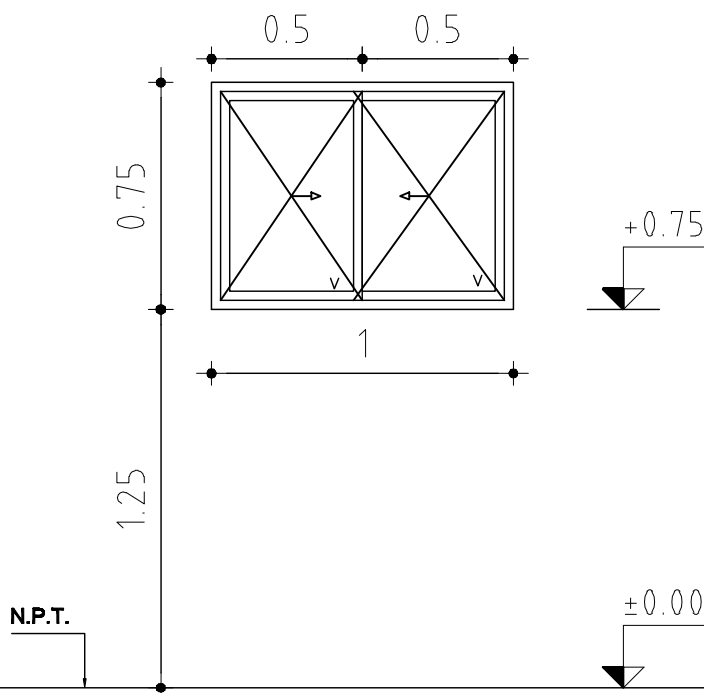

VENTANA CORREDIZA (SERIE 25)

ESCALA 1/25

| | | | | | |
|------|-----|----------|----|-----------|-----------------|
| TIPO | AL5 | CANTIDAD | 12 | UBICACION | POSTERIOR AULAS |
|------|-----|----------|----|-----------|-----------------|

PREMARCO MARCO GUIA (SIN ANODIZAR) : - TAPAJUNTAS : -

| | | | | | |
|--------------------------------------|----------------------------|----------------|-------------------------------|--|-----------------------------|
| P E R F I L E S | O M A R C O | HOR.INFERIOR | 2500 | A C C E S O R I O S | A -2071- CIERRE LARA |
| | | HOR.SUPERIOR | 2528 | | A -3020- DISP. ESTANQUEIDAD |
| | | LATERALES | 2501 4507 | | A -3030- DISP. ESTANQUEIDAD |
| | | DIVISOR HOR. | - | | A -0030- BURLETE |
| | | DIVISOR VERT. | - | | A -7040- FELPILLA |
| | | PORTACONTR. | - | | A -7150- FELPILLA |
| | | CONTRAVIDRIO | 4514 | | A -1230- RUEDAS |
| | | ELEM.ARMADO | - | | VT -380- TORNILLOS |
| | | CONECTOR HOR. | - | | A -3600- TOPE |
| | | CONECTOR VERT. | - | | A -302- DISP. ESTANQUEIDAD |
| | H O J A | HOR.INFERIOR | 4503 | | |
| | | HOR.SUPERIOR | 4504 | | |
| | | LATERALES | 4505 | | |
| | | ENGANCHE | INTERIOR: 4507 EXTERIOR: 4507 | | A -4060- GRAPA |
| | | COMPLEMENTO | - | | A -4040- GRAPA |
| | | DIVISOR HOR. | - | | A -100- DESAGUE |
| | | DIVISOR VERT. | - | | |
| | | CONTRAVIDRIO | - | | A -3620- TAPON |
| | | ELEM.ARMADO | - | | A -3610- TAPON |
| | | OTROS | - | | |

TERMINACION ANODIZADO NATURAL 11 MICRAS MINIMO s/NORMA UNIT 1076/2001

VIDRIOS ESPESOR: 4mm TIPO: TRANSPARENTE
COLOCACION: CONTRAVIDRIO Y SILICONA NEUTRA

OBSERVACIONES

NOTA . TODAS LAS MEDIDAS SE VERIFICARAN EN OBRA.

- . Los marcos se amuraran sin su correspondientes hojas, y deberán entregarse protegidos contra eventuales manchas producidas por motero de cal o cemento
- . Todas las aberturas se dibujan vistas desde el exterior. Las medidas son en metros.