




ADMINISTRACIÓN
NACIONAL DE EDUCACIÓN
PÚBLICA

CODICEN
DIRECCIÓN SECTORIAL DE
INFRAESTRUCTURA
COMISION DESCENTRALIZADA DE SAN JOSE

OBRA: ESCUELA N°104
LOCALIDAD: CASA PASCUAL
DEPARTAMENTO: SAN JOSE

FECHA
04/2017

**REVESTIMIENTO
CERAMICA**

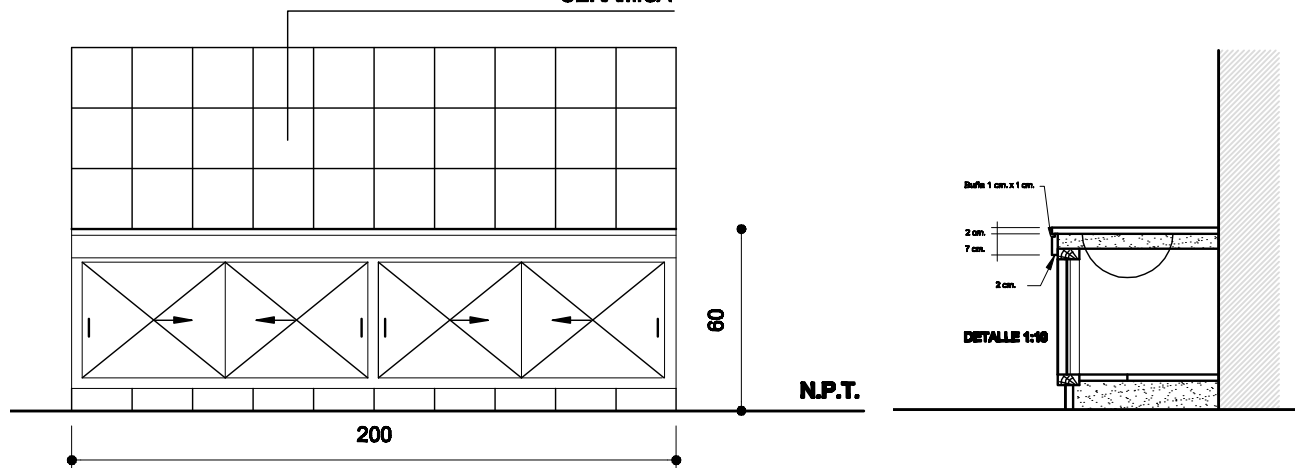

NOTA

- . TODAS LAS MEDIDAS SE VERIFICARAN EN OBRA.
- . Los marcos se amuraran sin su correspondientes hojas, y deberan entregarse protegidos contra eventuales manchas producidas por mortero de cal o cemento.
- . Todas las aberturas se dibujan vistas desde el exterior.

PLACARD BAJO MESADA

ESCALA 1:25

ALZADO

TIPO	C3	CANTIDAD	1	UBICACION	AULA 3 AÑOS
------	----	----------	---	-----------	-------------

MARCO GUIA	<input checked="" type="checkbox"/> SI <input type="checkbox"/> NO	MAT.	SECC.	TERM.
------------	---	------	-------	-------

MARCO	TIPO	COMUN	MAT.	PINO ELLIOTIS	SECCION	1 1/2" x 3"
	TAPAJUNTA		MAT.		SECCION	
	ANCLAJE	COMUN	COLOCACION	EXTERIOR	TERM.	2 MANOS FONDO PARA MADERA

HOJA	PUERTA	PLACA	ESPESOR	45mm	ESTRUCTURA	BASTIDOR PINO BRASIL 50%
			REVESTIMIENTO	MDF 18mm	TERM.	LAMINADO PLASTICO COLOR ARENA
			CUBRECANTO			
	MACIZA	TABLERO	ESTRUCTURA	MAT.	SECCION	
			PAÑOS	MAT.	TERM.	
			MATERIAL		SECCION	
	VENTANA	MACIZA	ESTRUCTURA	MAT.	SECCION	
			TRAVESAÑOS	MAT.	SECCION	
			CONTACTO			
			CONTRAVIDRIO		SECCION	
			TERMINACION	RUEDA COLIZA DE PLASTICO CON RULEMANES EMBUTIDOS EN LA PUERTA -RIEL DE BRONCE PARA PLACARD		

VIDRIO	TIPO	SECCION
--------	------	---------

HERRAJES	PERCHAS	CANTIDAD	TIPO