



CORTE A-A
ESC 1:100

CORTE B-B
ESC 1:100

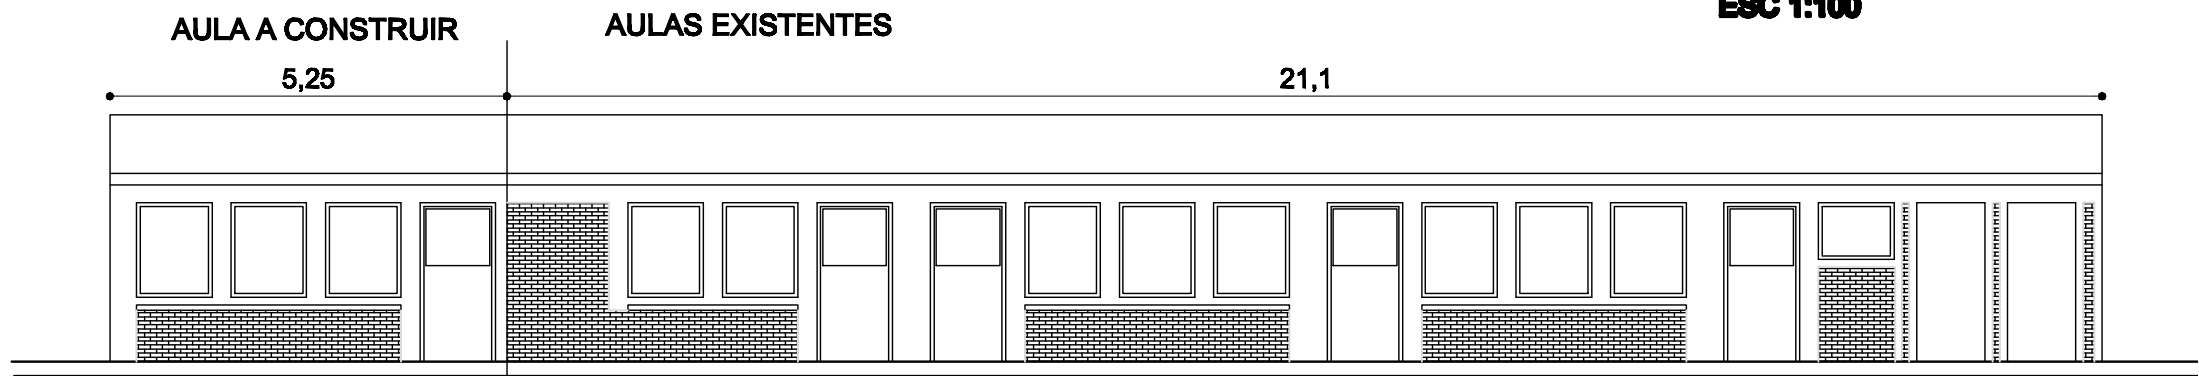

FACHADA PRINCIPAL
ESC 1:100

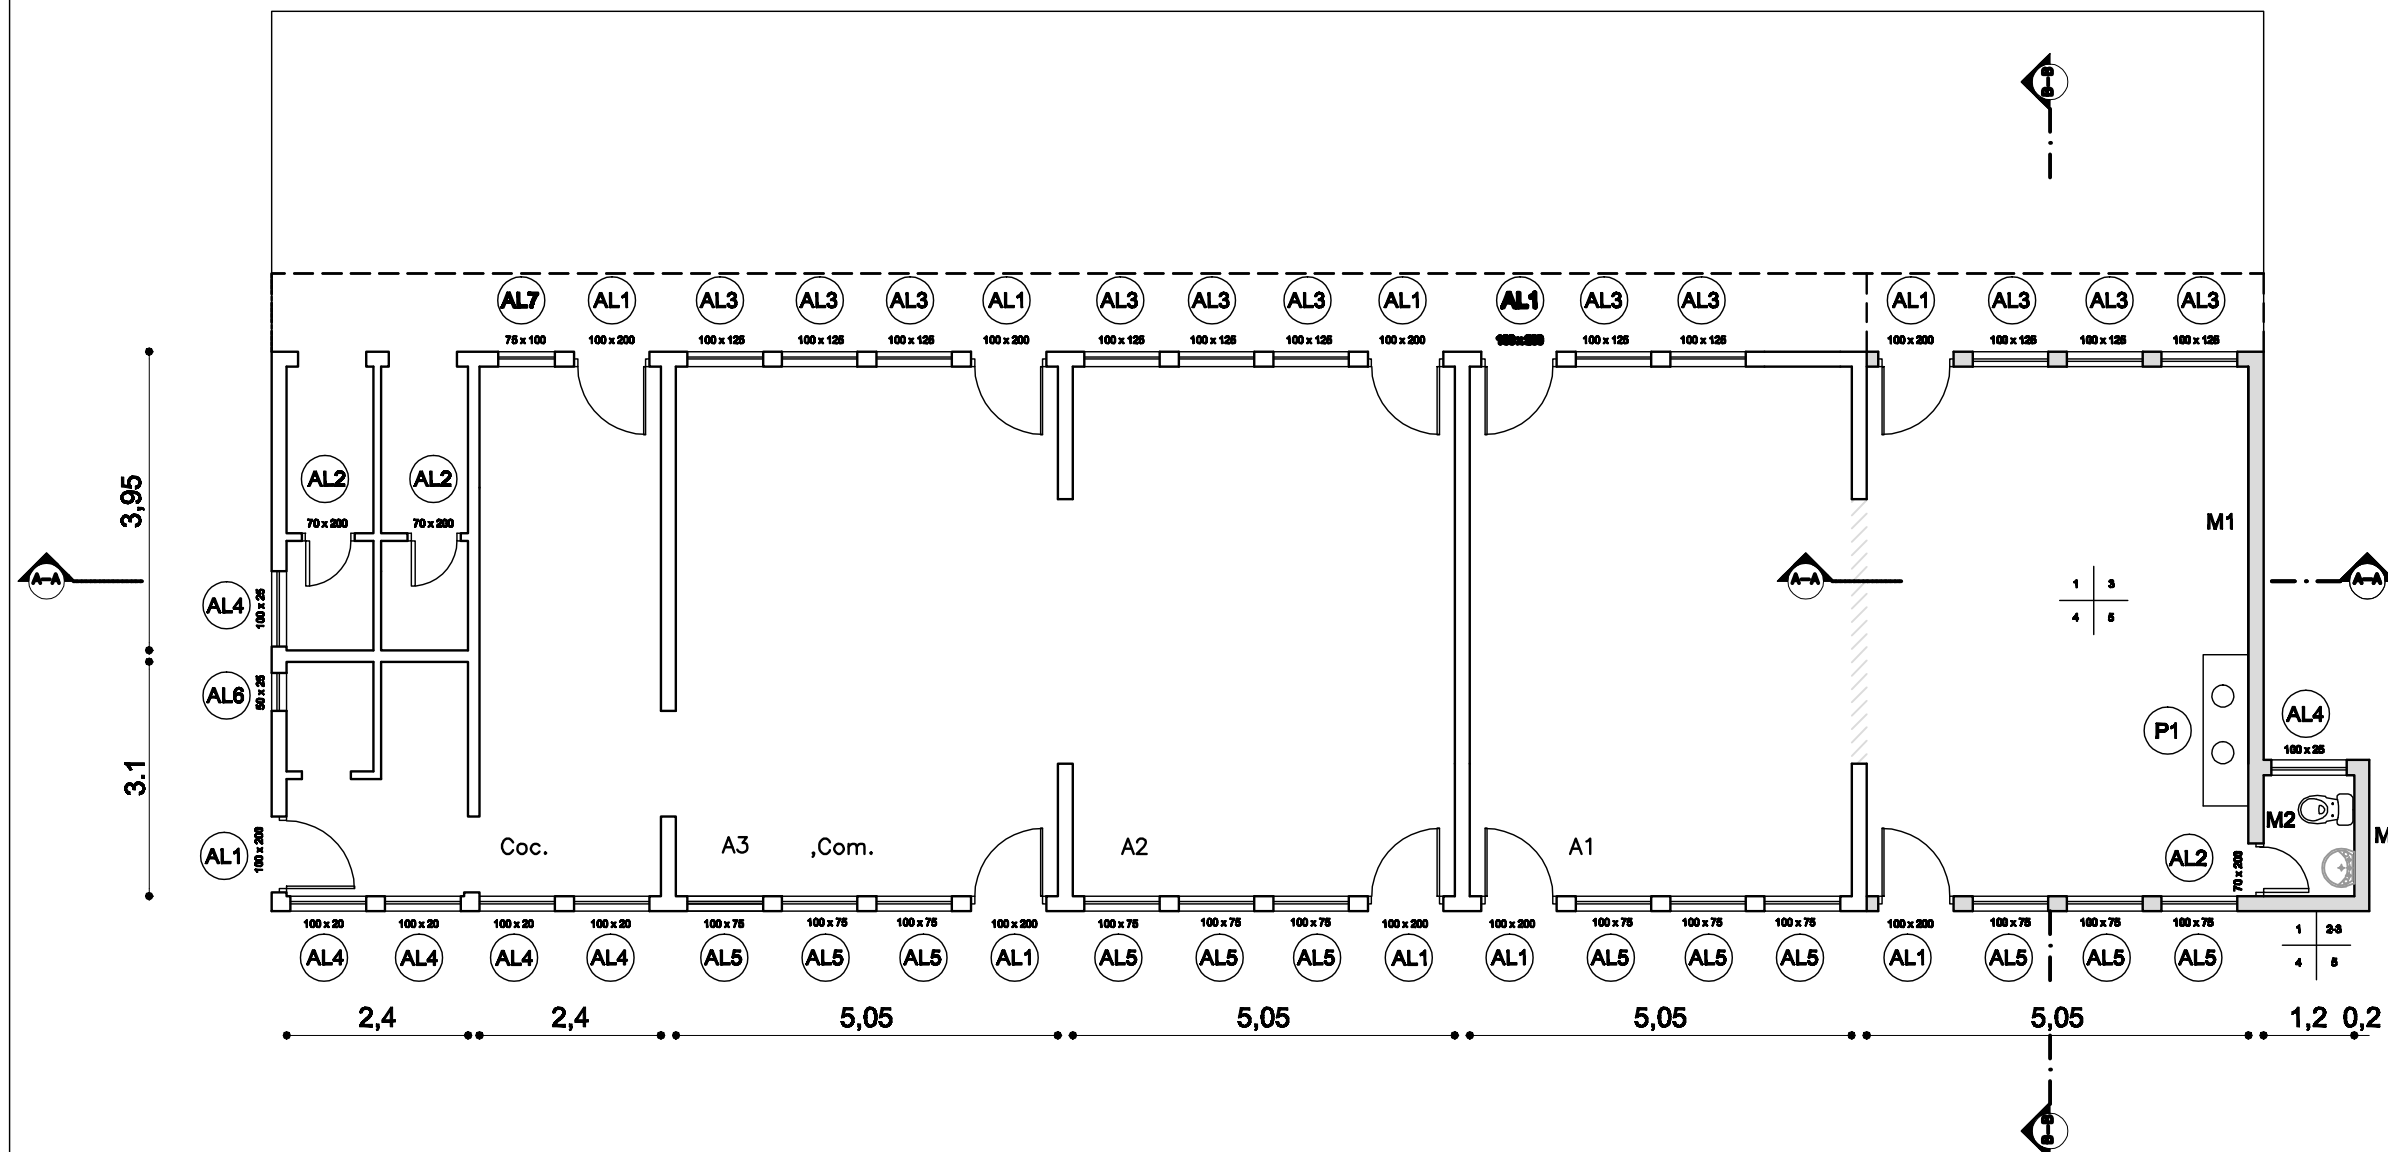

			CONSEJO DIRECTIVO CENTRAL	
ADMINISTRACIÓN NACIONAL DE EDUCACIÓN PÚBLICA			DIRECCIÓN SECTORIAL DE INFRAESTRUCTURA	
			COMISION DESCENTRALIZADA SAN JOSE	
OBRA: ESCUELA Nº 104		LOCALIDAD: BARRA PARICIAL		FECHA: 04/2017
RUTA NACIONAL Nº1 Y RUTA 45		DEPARTAMENTO: SAN JOSE		ESCALA: 1:100
PLANO DE: PLANTA, CORTES, FACHADA				
ALBAÑILERIA				
ARQUITECTO: MARIA B. ANTONIAZZA		FIRMA:		
AYTE. 4º ARGTO:		FIRMA:		
TECNICO:		FIRMA:		
				L 2
				A1