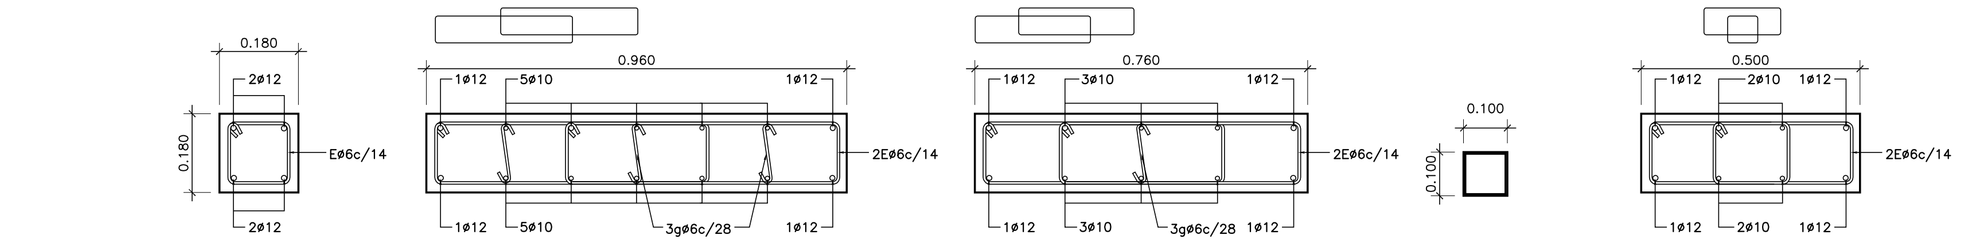

TIPO 1E (18x18) TIPO 2E (96x18) TIPO 3E (76x18) TIPO 4E (10x10) TIPO 5E (50x18)

PILARES AULARIO AMPLIACION
ESCALA 1:10

TIPO 1E (18x18)

P01–P02–P05–P06–P07–P08–P09
P10–P11–P12–P15–P16–P17–P18
P20–P21–P22–P23–P27–P28–P29
P30–P31–P32–P33–P36

TIPO 2E (96x18)

P03–P13–P25–P34

TIPO 3E (76x18)

P04–P35.

TIPO 4E (10x10)

PM37 A PM45

TIPO 5E (50x18)

P14–P17–P19–P22–P24–P26

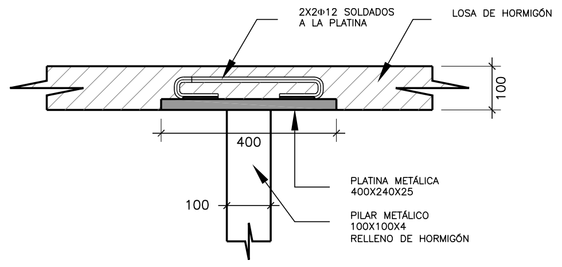

PLATINA EN LOSA
CORTE A–A
ESCALA 1:10
(NOTA: TODAS LAS COTAS ESTAN EN MILIMETROS)

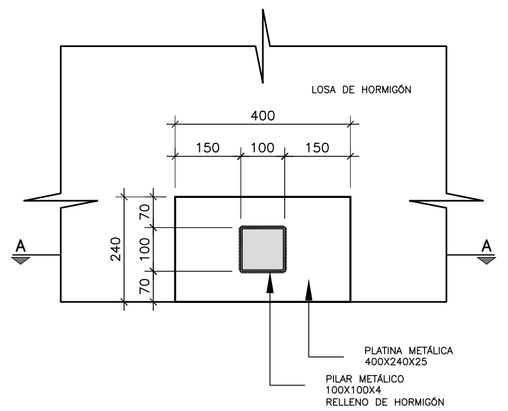

PLATINA EN LOSA
PLANTA
ESCALA 1:10
(NOTA: TODAS LAS COTAS ESTAN EN MILIMETROS)

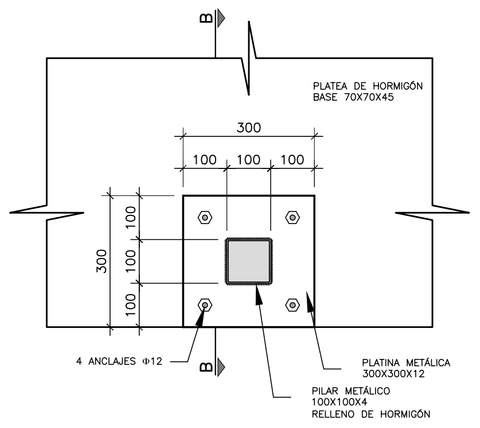

PLATINA EN FUNDACIÓN
PLANTA
ESCALA 1:10
(NOTA: TODAS LAS COTAS ESTAN EN MILIMETROS)

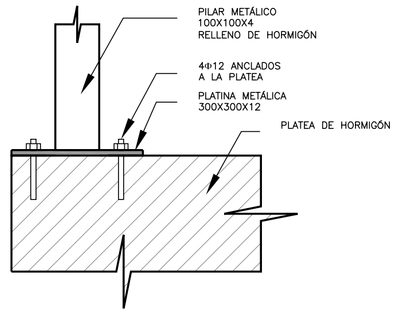

PLATINA EN LOSA
CORTE B–B
ESCALA 1:10
(NOTA: TODAS LAS COTAS ESTAN EN MILIMETROS)

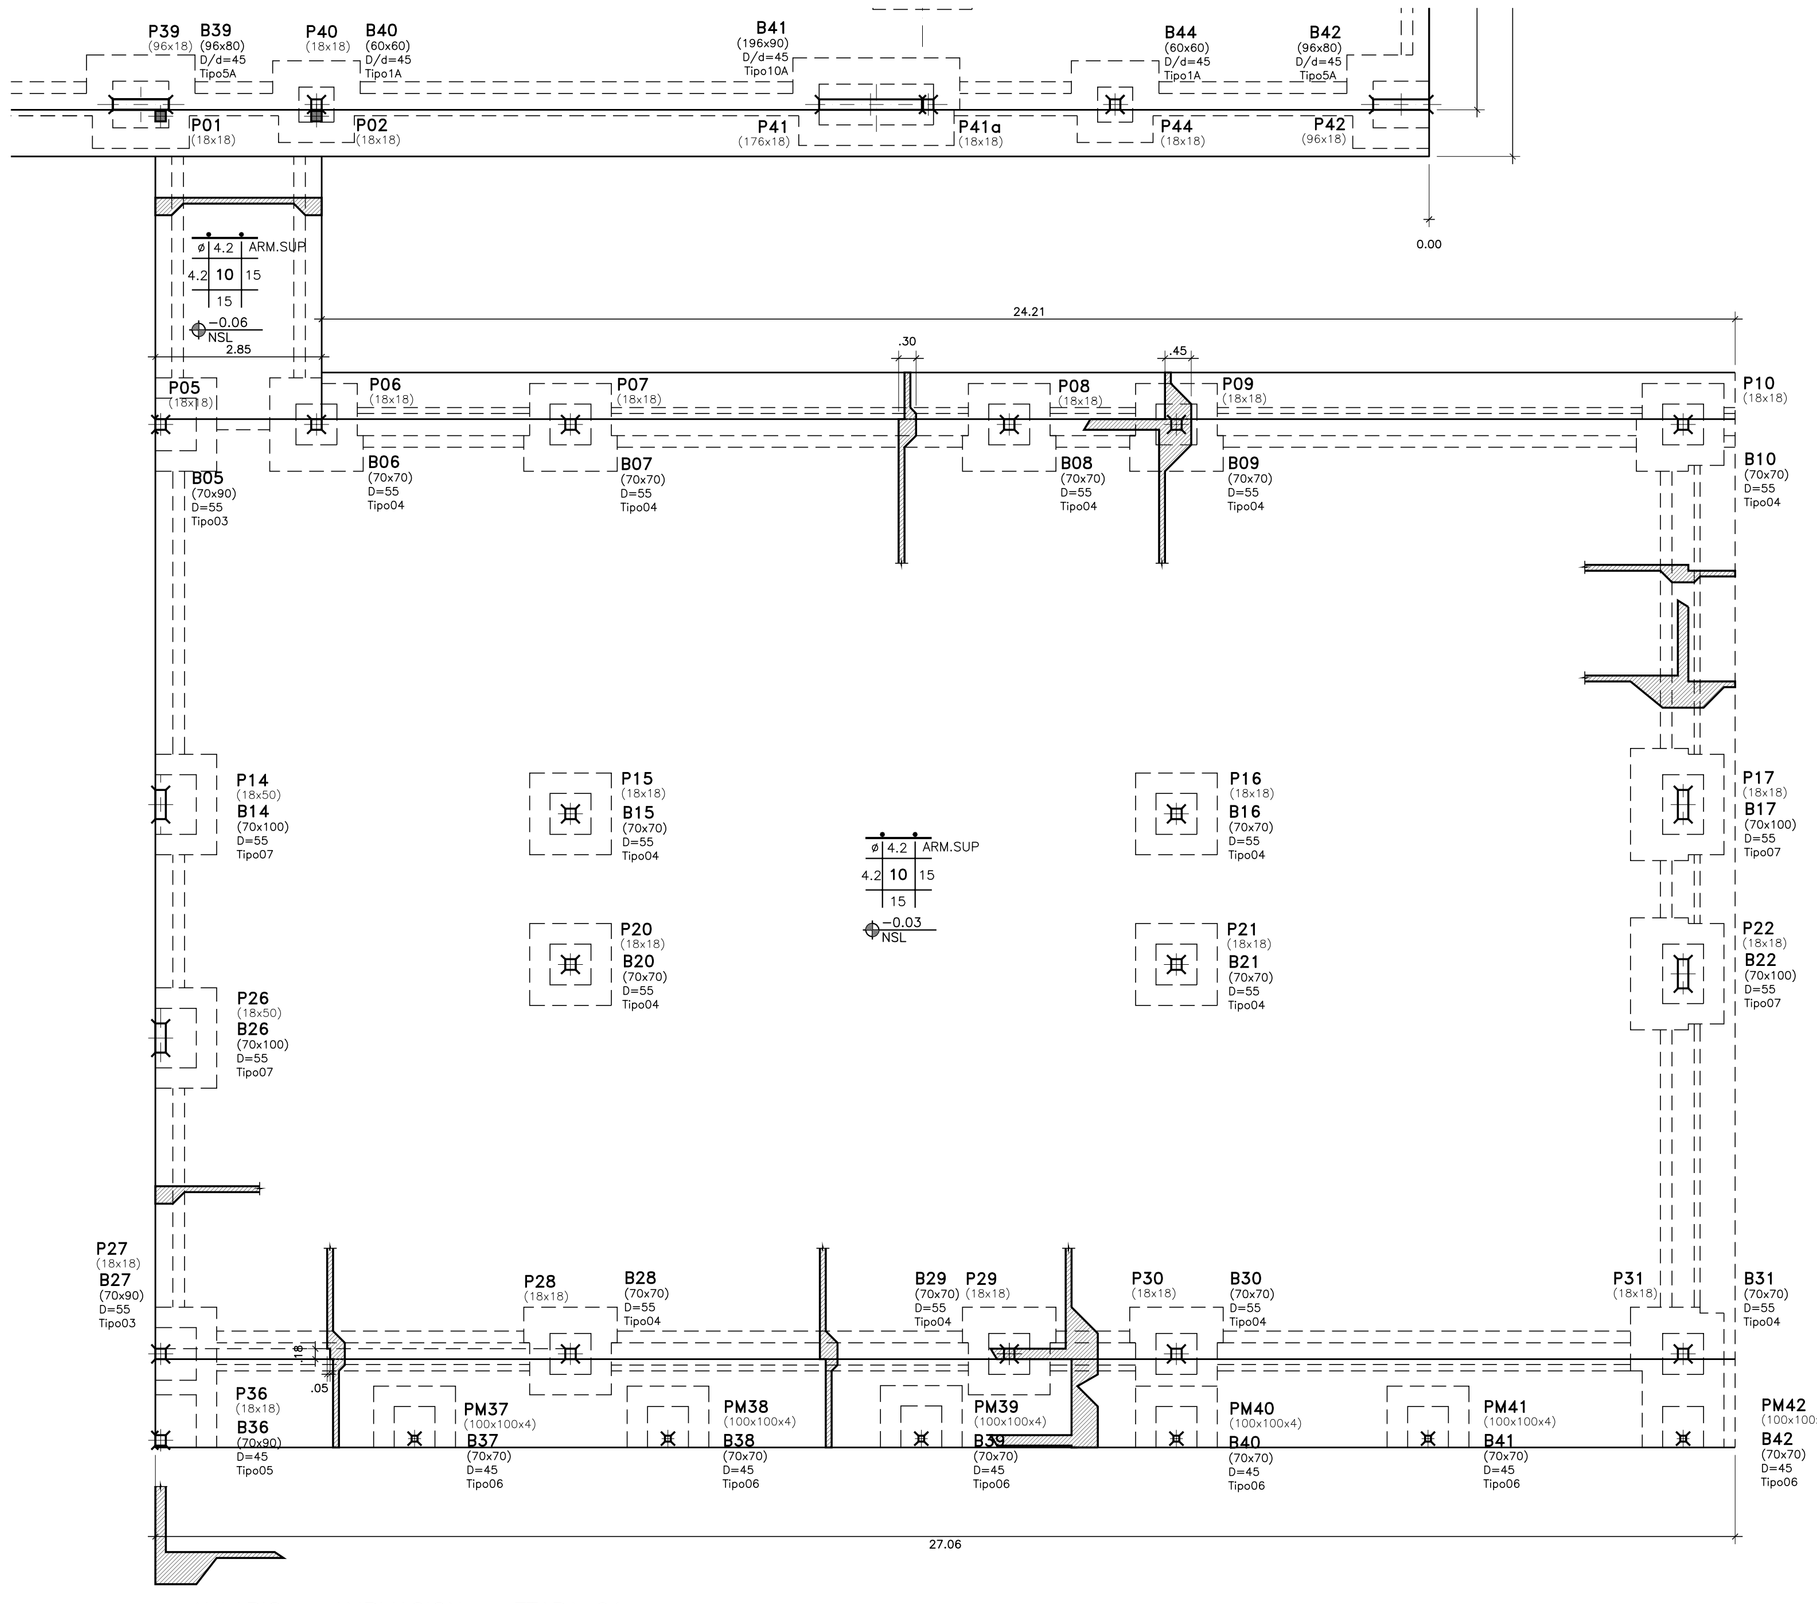

AULARIO – AMPLIACION – ETAPA 01
ESCALA 1:75

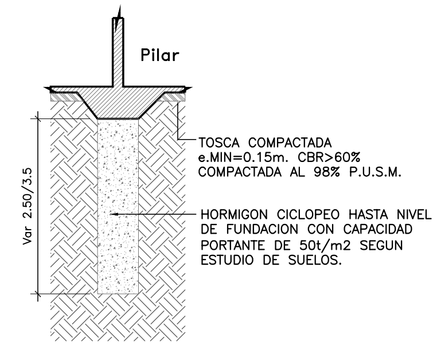

CORTE GENÉRICO EN COLUMNAS
ESCALA 1:75

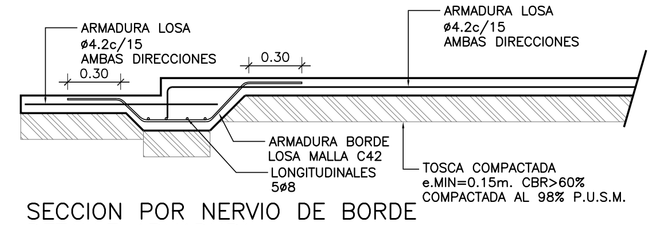

SECCION POR NERVIO DE BORDE
DETALLE ARMADURA
ESCALA 1:25
(NOTA: TODAS LAS COTAS ESTAN EN METROS)

BASE	NUMERO	BASE			Fex		Fey	
		A (m)	B (m)	D (m)	Φ	sep	Φ	sep
Tipo 01	B03-B13-B25-B34	0,96	0,80	0,55	10	10	10	10
Tipo 02	B04-B35	0,86	0,90	0,55	10	10	10	10
Tipo 03	B05-B27	0,70	0,90	0,55	10	10	10	10
Tipo 04	B06-B07-B08-B09-B10-B11-B12 B15-B16-B18-B20-B21-B23-B28 B29-B30-B31-B32-B33	0,70	0,70	0,55	10	15	10	15
Tipo 05	B36	0,70	0,90	0,45	10	10	10	10
Tipo 06	B37-B38-B39-B40-B41-B42-B43 B44-B45	0,70	0,70	0,45	10	15	10	15
Tipo 07	B14-B17-B19-B22-B24-B26	0,70	1,00	0,55	10	15	10	15

REFERENCIAS

MATERIALES:

1. HORMIGON H30

RECUBRIMIENTO:
5.0cm. ELEMENTOS EN TIERRA
3.0cm. GENERAL

2. ACERO ADN 500 EN BARRAS
3. ACERO ADM 500 EN MALLAS
4. ACERO EN PERFILES A36.

5. TODAS LAS MEDIDAS DEBEN SER VERIFICADAS EN OBRA.

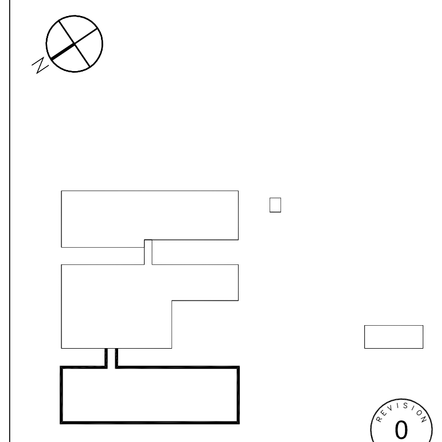

EXISTE 0

UNIVERSIDAD DE LA REPÚBLICA
PLAN DE OBRAS DE MEDIANO Y LARGO PLAZO
DIRECCION GENERAL DE ARQUITECTURA

DIRECTOR ARQUITECTURA: ARQ. PABLO BRIOZZO
COORDINADORA DE EJECUCION DE PROYECTOS: ARQ. ADRIANA GORGA
PROYECTO: EQUIPO DE PROYECTO BASICO ARQ. ANA LAURA BACH, M. GIORELLO
EQUIPO ANTEPROYECTO: ARQ. ALVARO CAYOM

EBITAL
INGENIERÍA & CONSTRUCCIÓN

ETAPA: PROYECTO DETALLADO

OBRA: CENUR Tacuarembó

COMITENTE: UDELAR

	ESTUDIO	
A	O-S Arquitectura	Documentacion Ejecutiva
Es	Ing. Nicolás Sosa	Estructura
Ae	Estudio Liguori y Asociados	Acond. Eléctrico e Iluminacion
Td	Estudio Liguori y Asociados	Tensiones débiles
As	Ing. Pablo Fitermann	Acond. Sanitario
Di	Ing. Pablo Fitermann	Detección de incendios

PLANO: PLANTA NIVEL FUNDACIONES AULARIO AMPLIACION ETAPA 01

Es120

DIBUJADO: FECHA
REVISADO: FECHA
ESCALA: 1/75

NOMBRE DE ARCHIVO: CT_Es-101_107_112_Fundacion-R3.dwg

REVISIONES

REV.	DESCRIPCION	FECHA	ACEPTADO
0	EMISION	17.11.2014	

ESTE DOCUMENTO CONTIENE INFORMACION SE PROPIEDAD DE LA Udelar. SU REPRODUCCION TOTAL Y/O PARCIAL SIN SU APROBACION ESCRITA, ESTA PROHIBIDA