



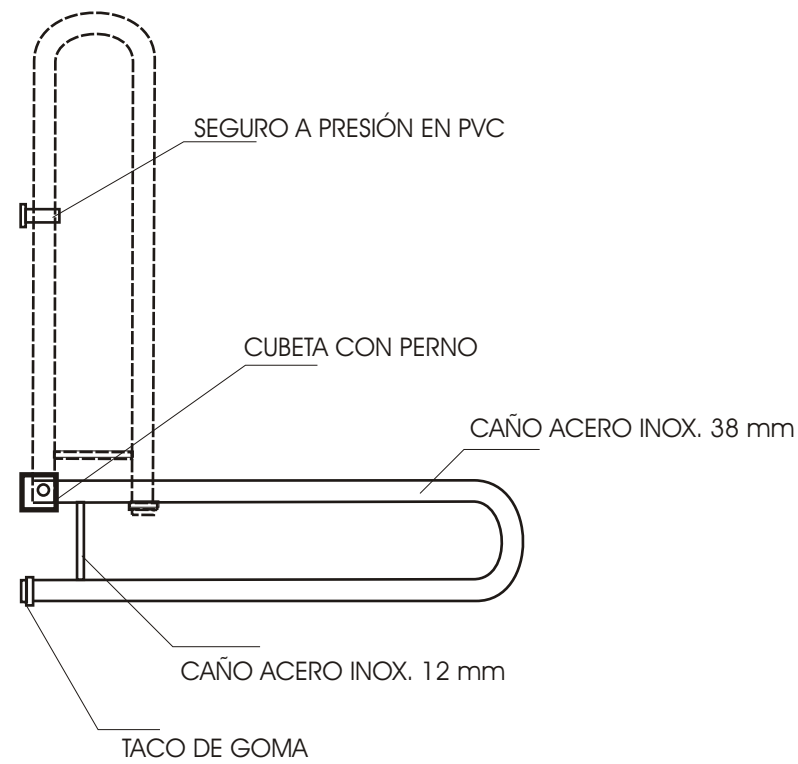

DETALLE DE LAS DOS BARANDAS EN ACERO INOXIDABLE
PARA EL BAÑO PARA PERSONAS CON DISCAPACIDADES FÍSICAS.

La estructura de pared deberá ser reforzada para soportar las cargas
que provengan del uso de este elemento.

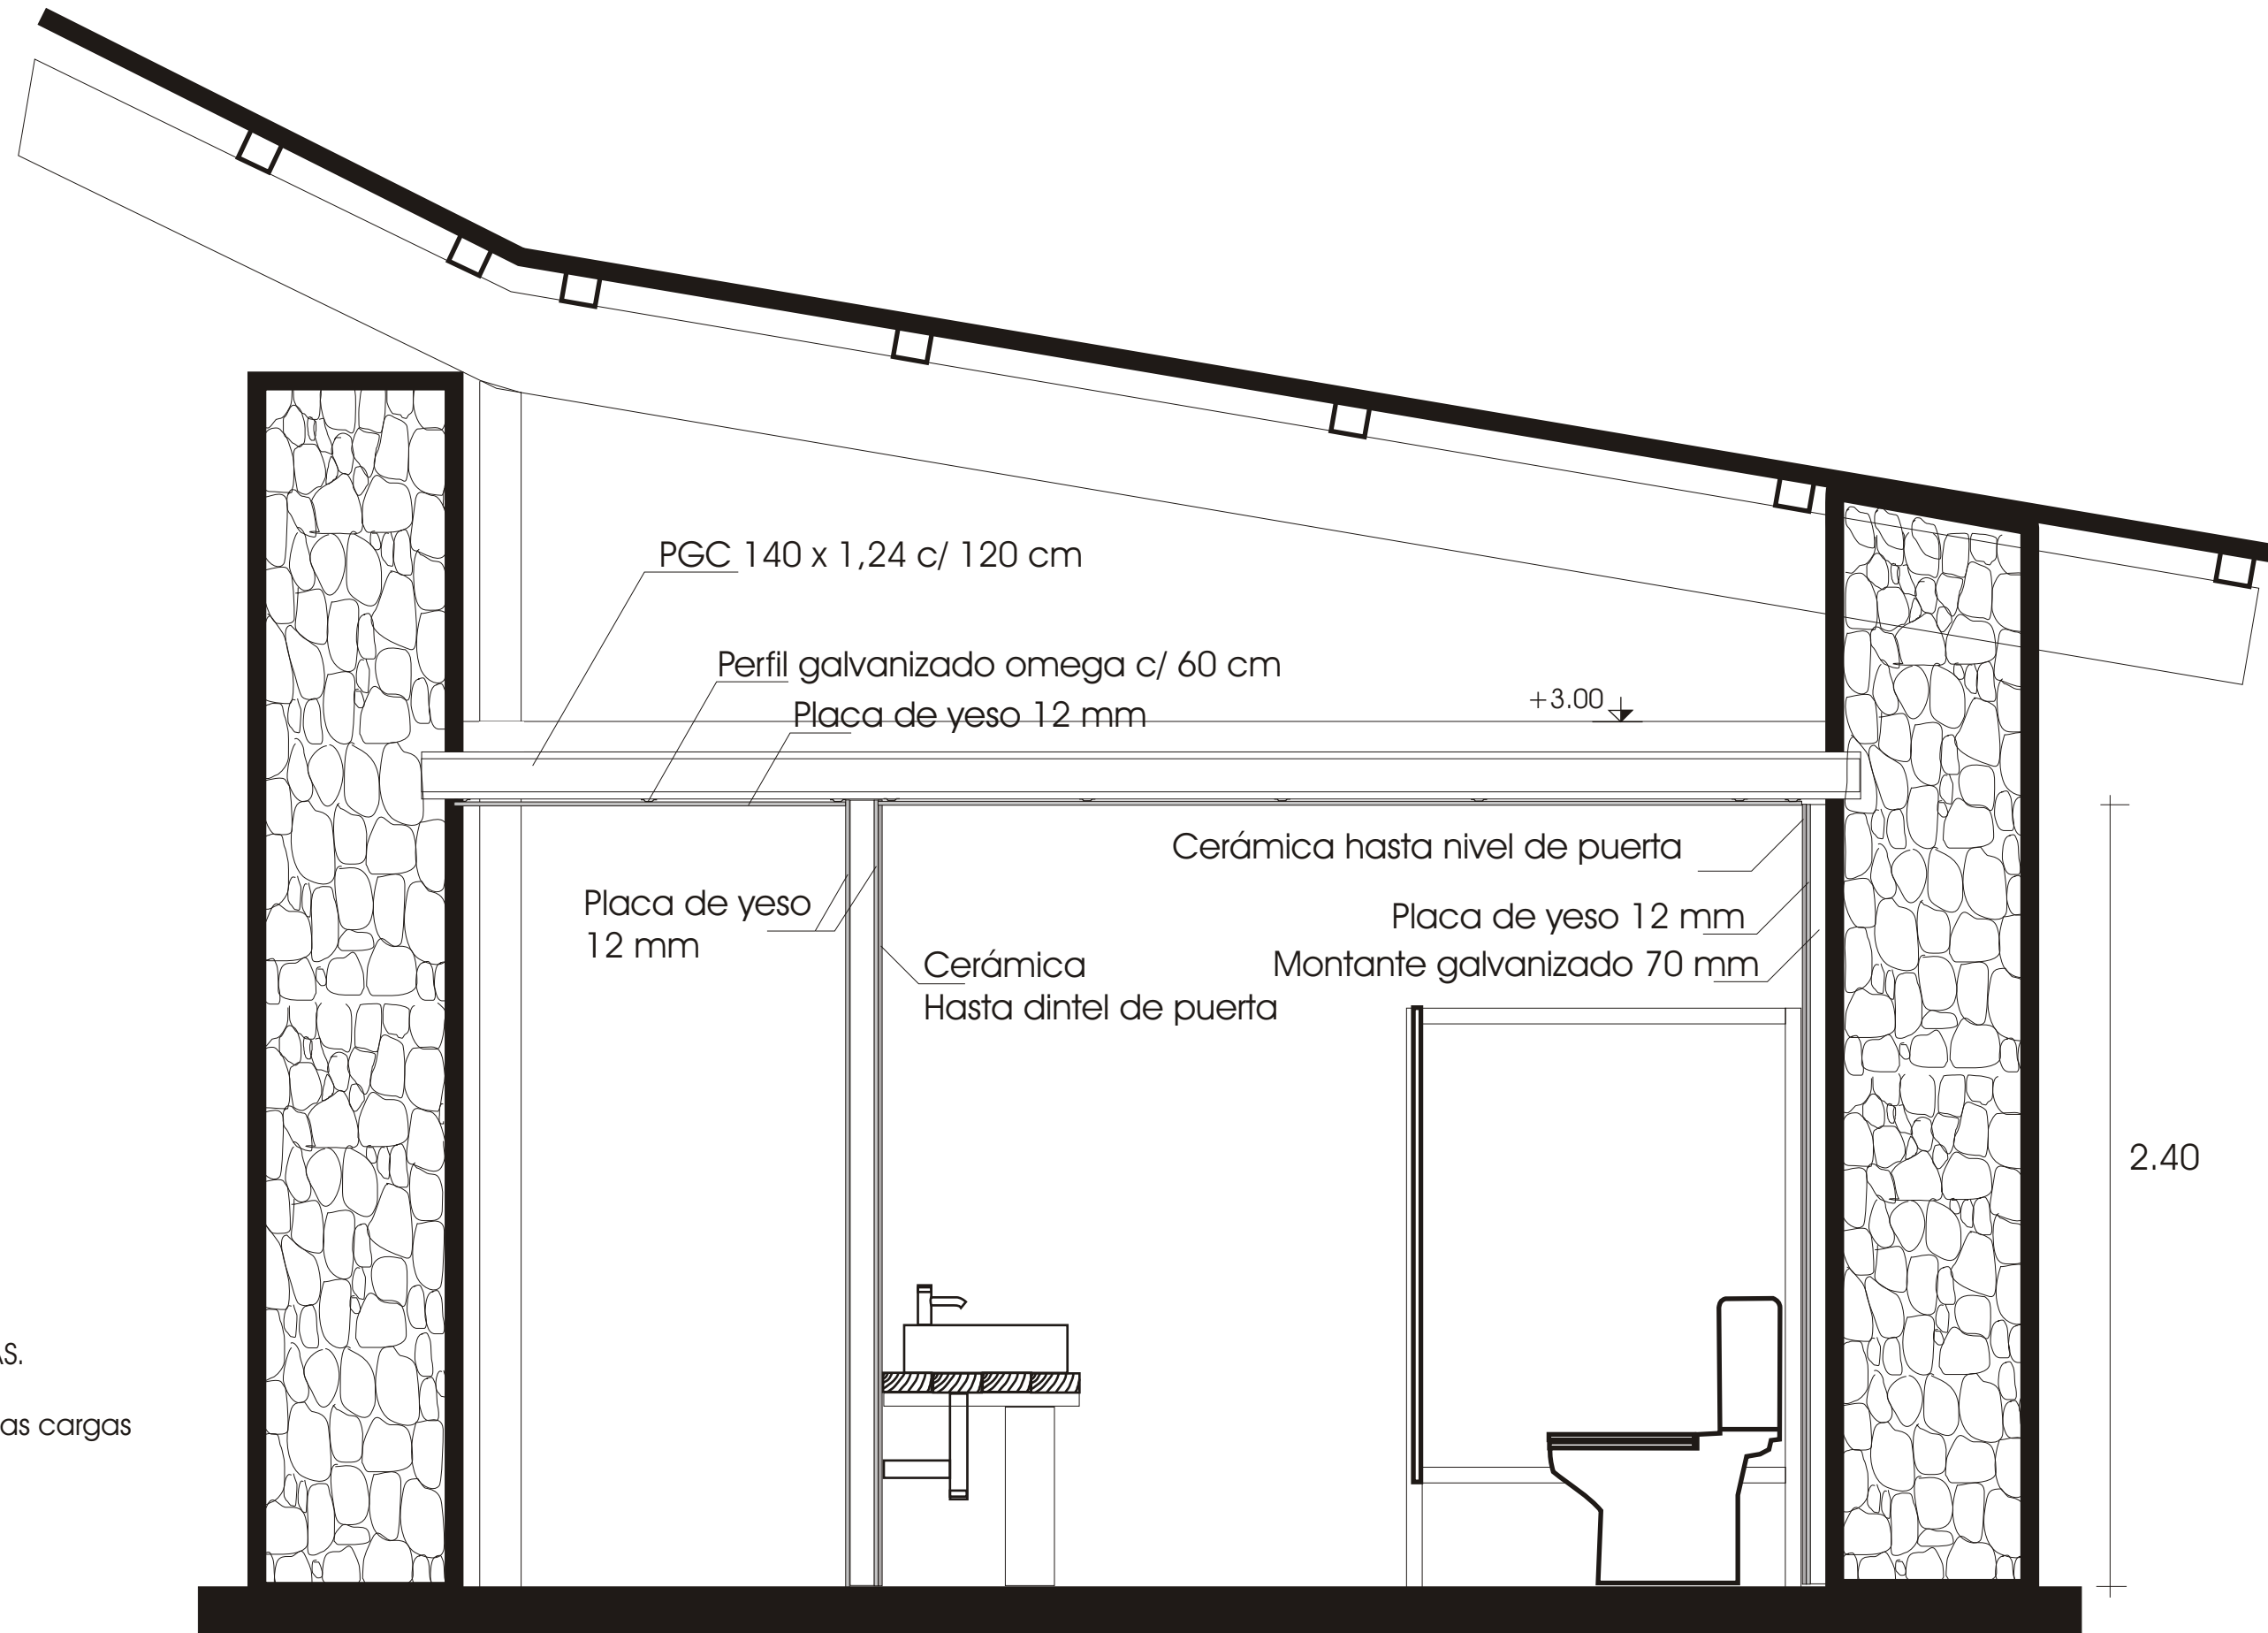

COTAS PRIMAN SOBRE ESCALA

CENTRO DE VISITANTES
Parque Nacional Esteros de Farrapos

SAN JAVIER Calle 27 de julio

Propietario: Firma:

Técnico: Firma:

**ALBAÑILERÍA, DETALLE DE SERVICIOS
HIGIÉNICOS: CORTE**

Fecha: Lámina 12