


CORTE B-B
Esc. 1:150

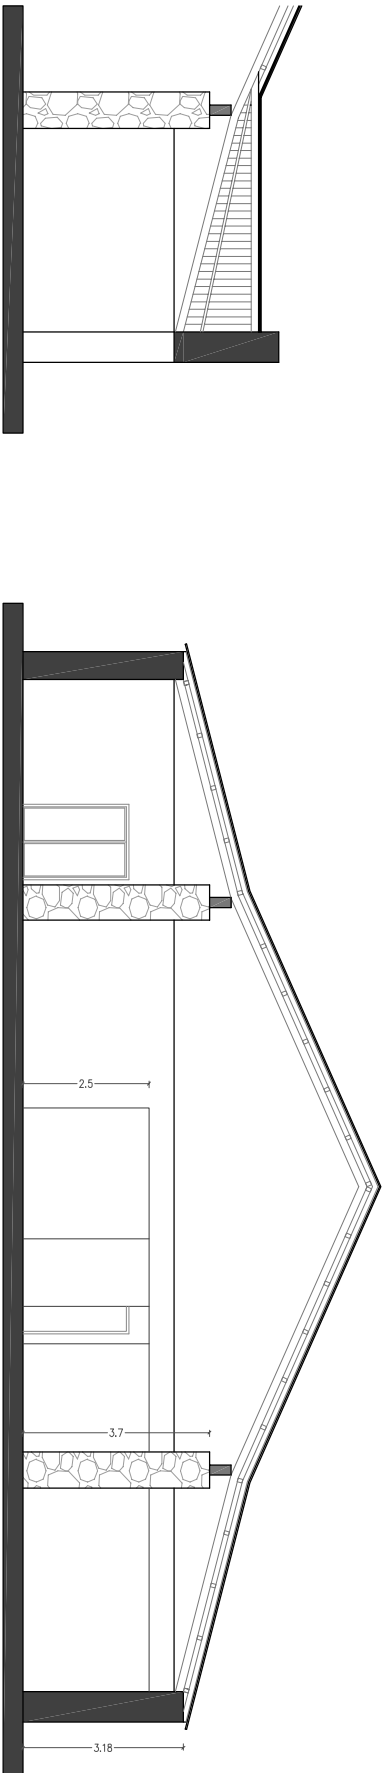

CORTE A-A
Esc. 1:150

DETALLE

Esc. 1:150 COTAS PRIMAN SOBRE ESCALA	
CENTRO DE VISITANTES Parque Nacional Esteros de Farrapos	
SAN JAVIER, Calle 27 de Julio	
Propietario:	Firma:
Técnico:	Firma:
ALBAÑILERIA: CORTES	
Fecha:	Lámina 03