


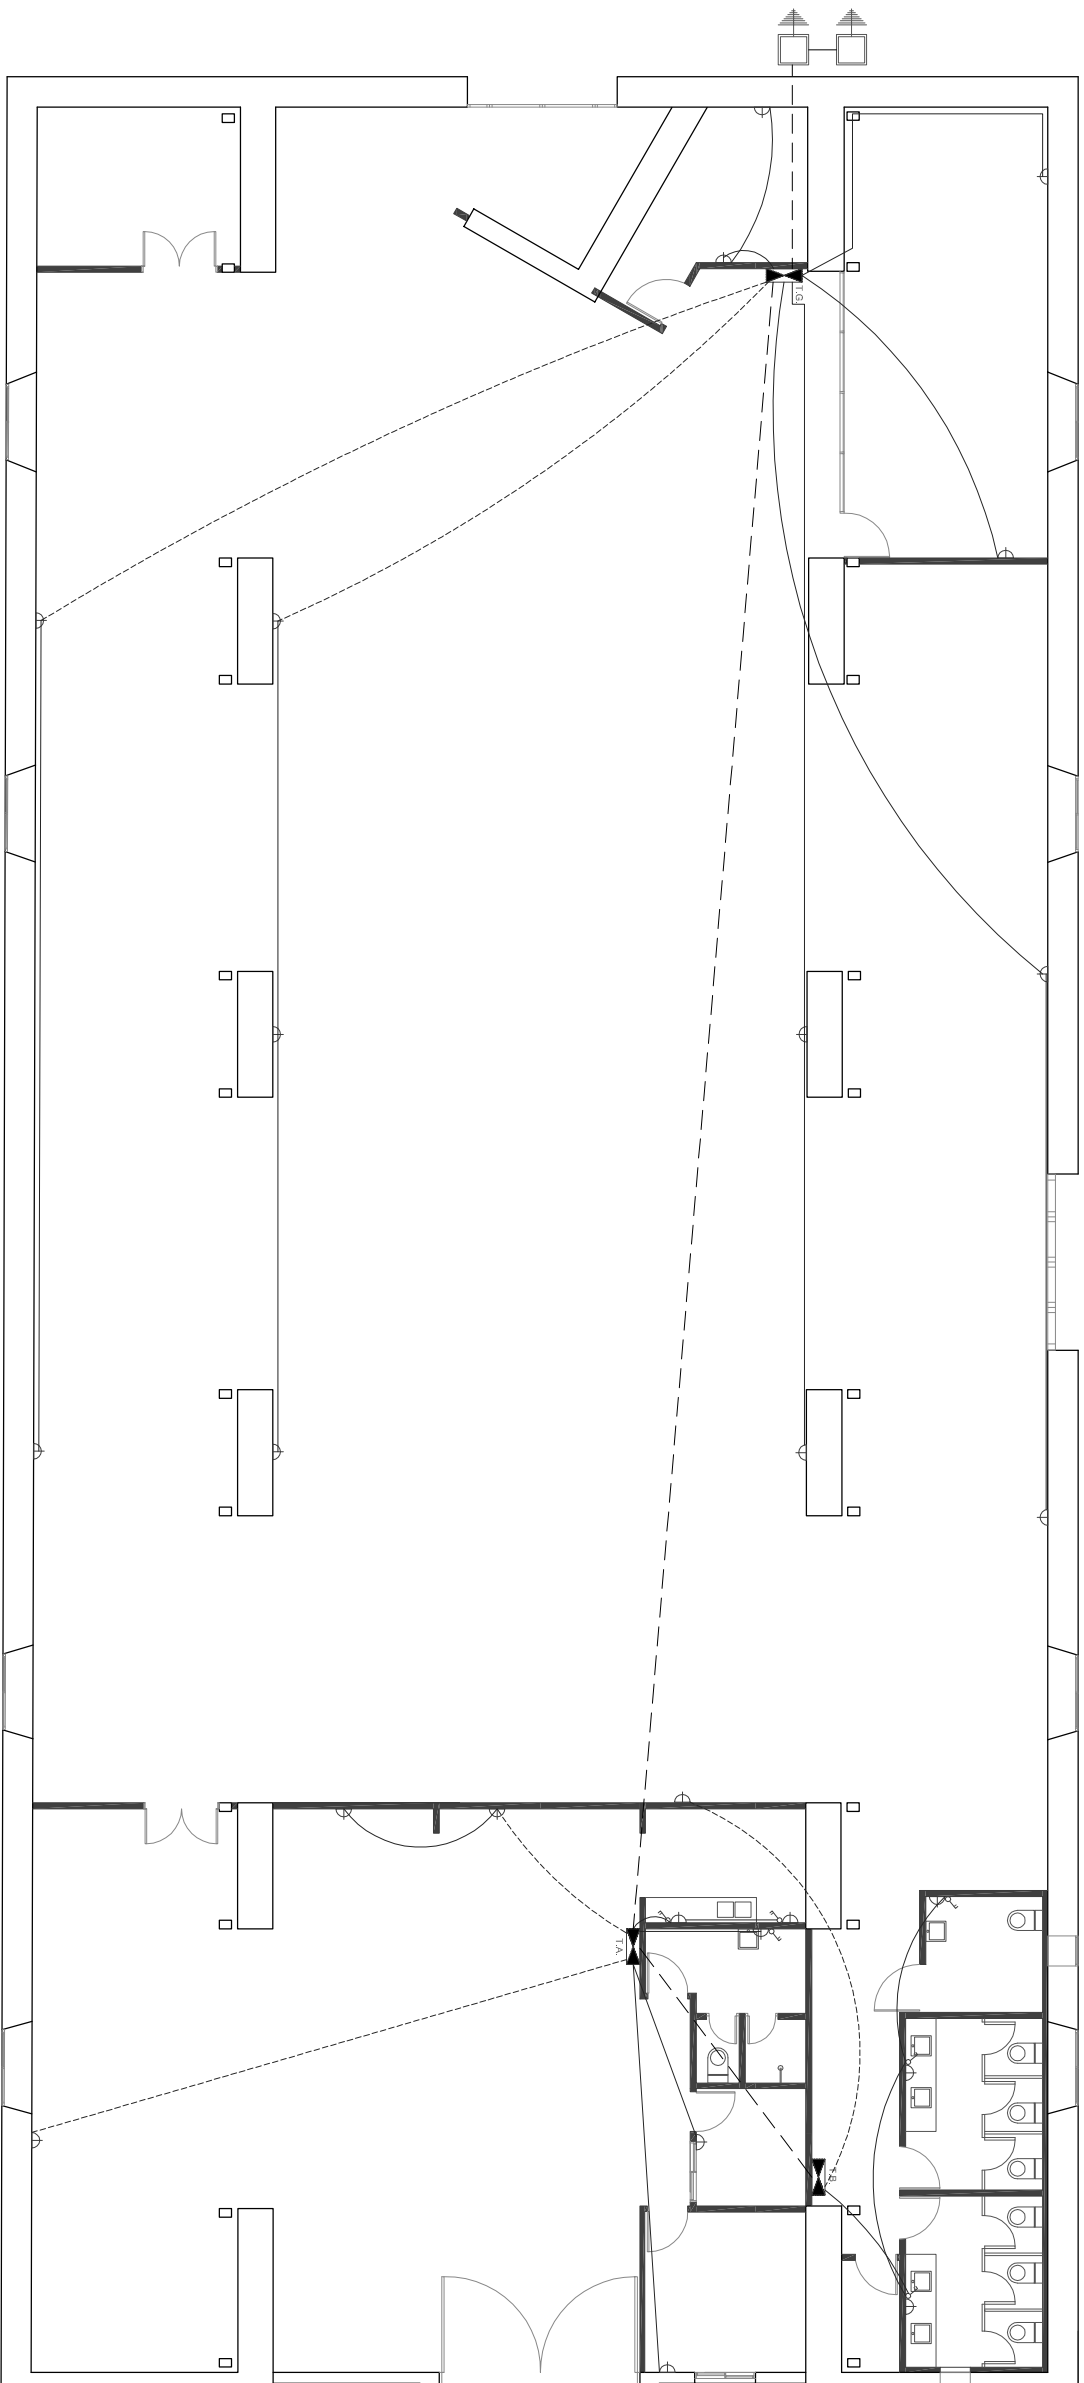

Esc. 1:150
COTAS PRIMAN SOBRE ESCALA

CENTRO DE VISITANTES
Parque Nacional Esteros de Farrapos

SAN JAVIER, Calle 27 de Julio

Proprietario: _____ Firma: _____

Firma:

Técnico: _____
Firma: _____

Firma:

**ALBAÑILERIA: ELECTRICA
DISPOSICIÓN DE TOMAS**

Fecha:

Lámina 19