
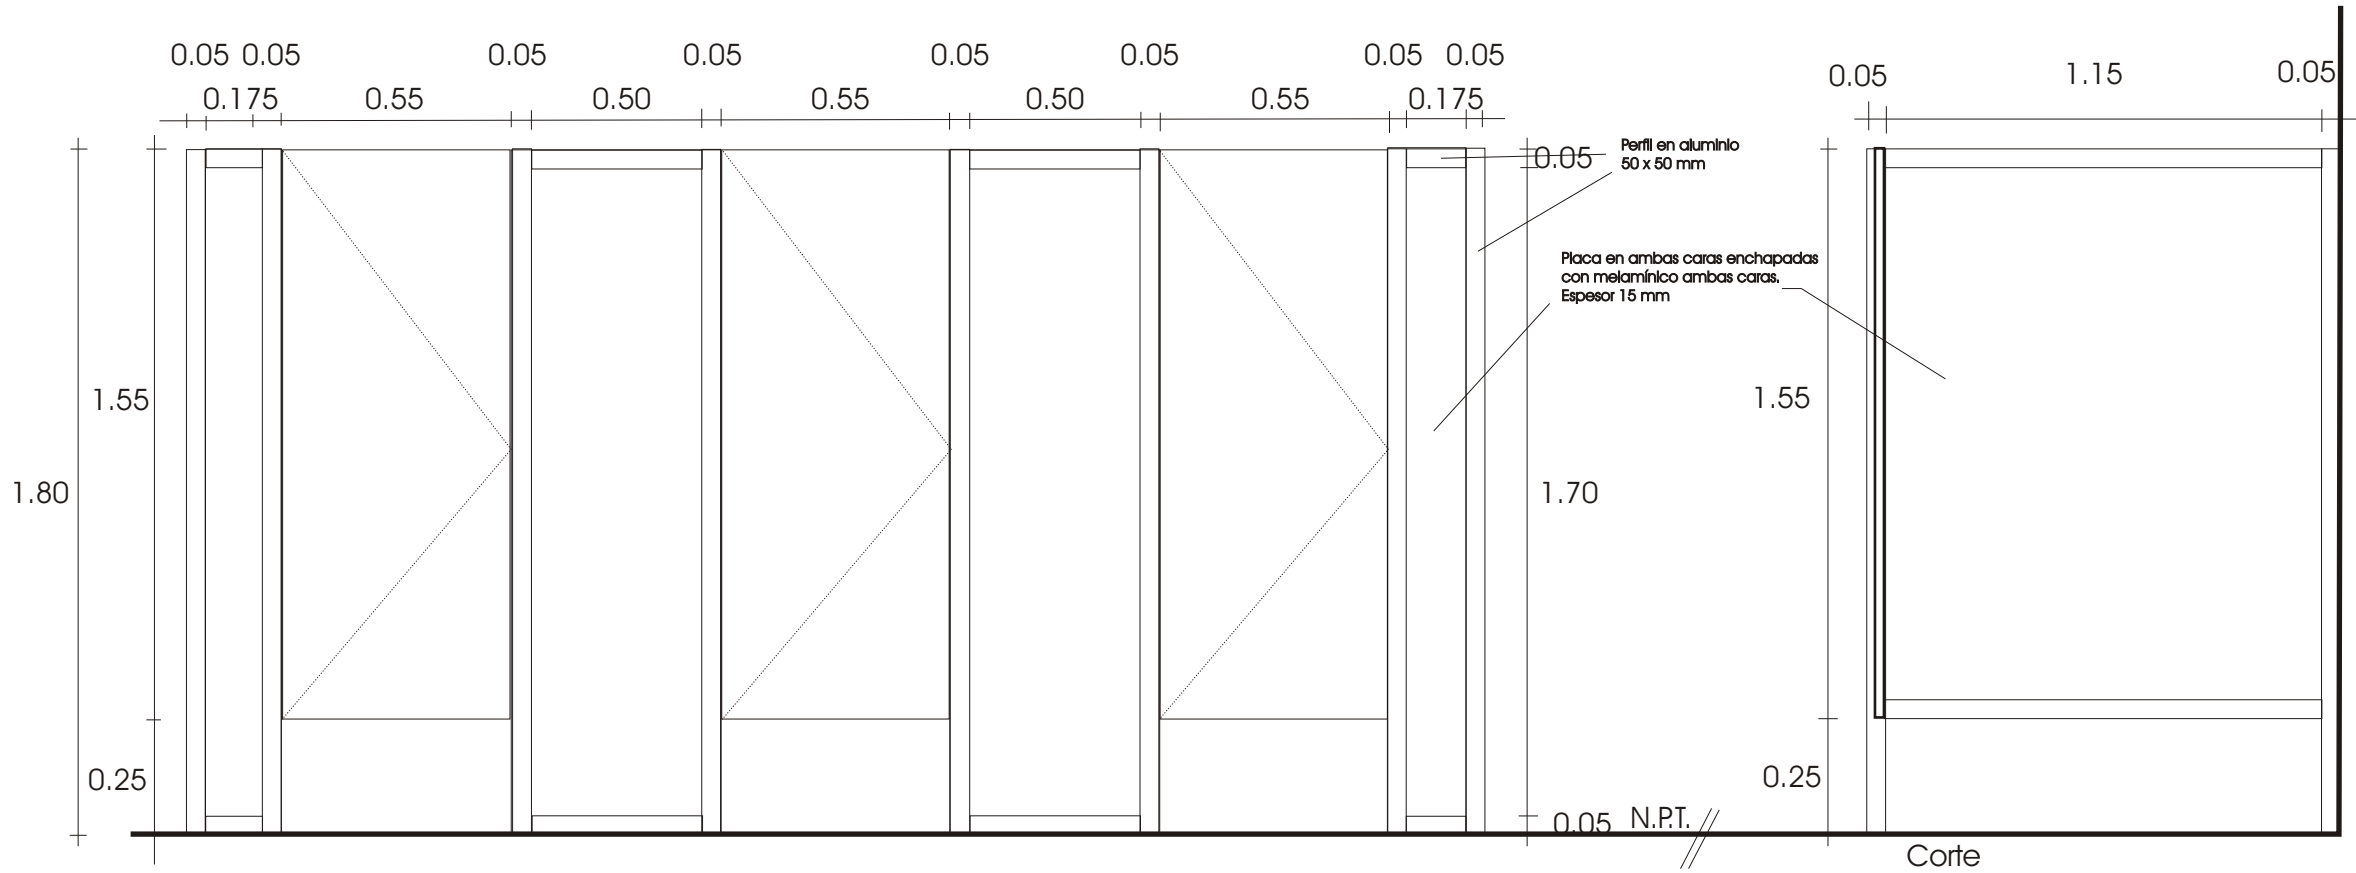


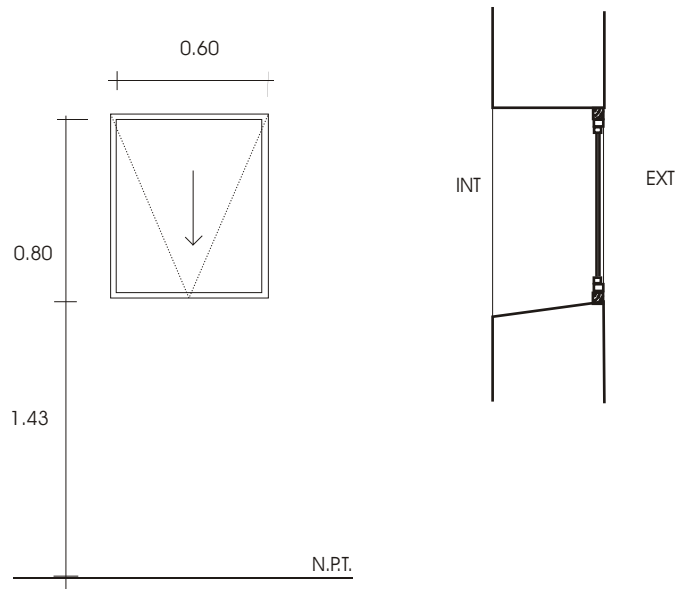

MATERIAL:				DENOMINACIÓN	
TIPO	A6	CANTIDAD	2	UBICACIÓN	LOCALES 5, Y 7
MARCO	HORIZONTALES		Perfilería serie 30		
	VERTICALES		Perfilería serie 30		
	DIVISORES				
	CONTRAMARCO				
	CONTRAVIDRIO				
HOJA	ANCLAJE		Grapas de aluminio - 2 por c/lado		
	HORIZONTALES		Perfilería serie 30		
	VERTICALES		Perfilería serie 30		
	DIVISORES				
	TABLERO				
CONTRAVIDRIO		Perfilería serie 30			
TERMINACIÓN VIDRIO		Pintura al polvo marrón			
		Esmerillado		ESPESOR 6 mm	
MOVIMIENTO		Ventana proyectante - Brazos acero inoxidable			
CIERRE		CANTIDAD 1		Aldabilla	
MANIOBRA					
PROTECCIONES					
BURLETES		serie 30			
FELPILLAS		serie 30			

Todas las aberturas son vistas desde el exterior.
Todas las medidas deberán ser rectificadas en obra.

MATERIAL:			DENOMINACIÓN			
TIPO	A7	CANTIDAD	2	LOCAL 6 - DER. LOCAL 7 - IZQ.	UBICACIÓN	TABQUERÍA DE SERVICIOS HIGIÉNICOS
MARCO	HORIZONTALES		Perfil de 50 mm x 50 mm			
	VERTICALES		Perfil de 50 mm x 50 mm			
	DIVISORES					
	CONTRAMARCO					
	CONTRAVIDRIO					
HOJA	ANCLAJE					
	HORIZONTALES					
	VERTICALES					
	DIVISORES					
	TABLERO		Tipo placa: dos caras enchapadas con melamínico gris grafito ambas caras. Espesor 15 mm			
CONTRAVIDRIO						
TERMINACIÓN VIDRIO						
HERRAJES	MOVIMIENTO	CANTIDAD	2hoja	Bisagras de acero inoxidable		
			1hoja	Cierre de baño de acero inoxidable		
	MANIOBRA	CANTIDAD	1hoja	Tirador en acero inoxidable		
			1hoja			
PROTECCIONES						
BURLETES						
FELPILLAS						

Todas las aberturas son vistas desde el exterior.
Todas las medidas deberán ser rectificadas en obra.

COTAS PRIMAN SOBRE ESCALA

CENTRO DE VISITANTES Parque Nacional Esteros de Farrapos

SAN JAVIER Calle 27 de julio

Propietario: Firma:

Técnico: Firma:

PLANILLA DE ABERTURAS

Fecha: Lámina 23