
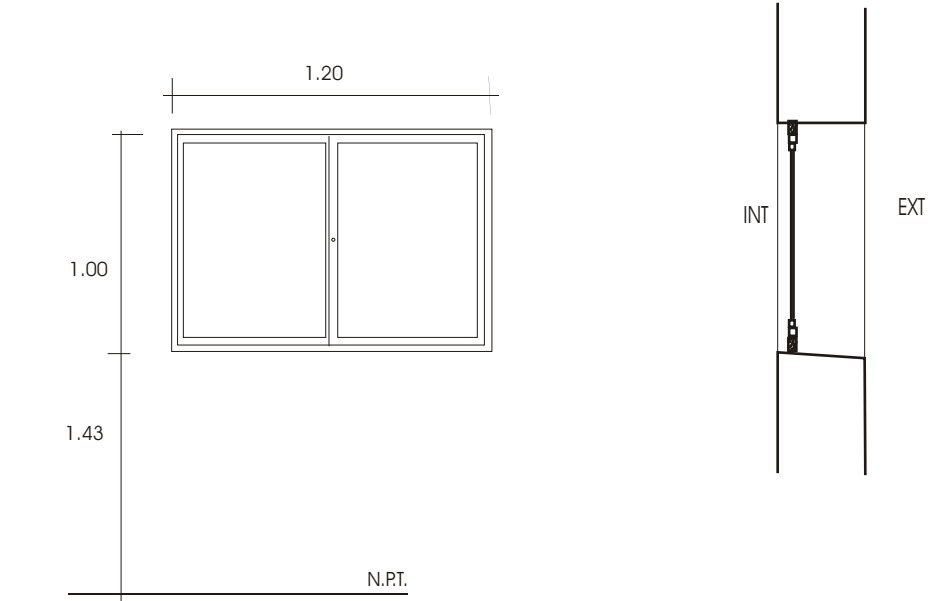


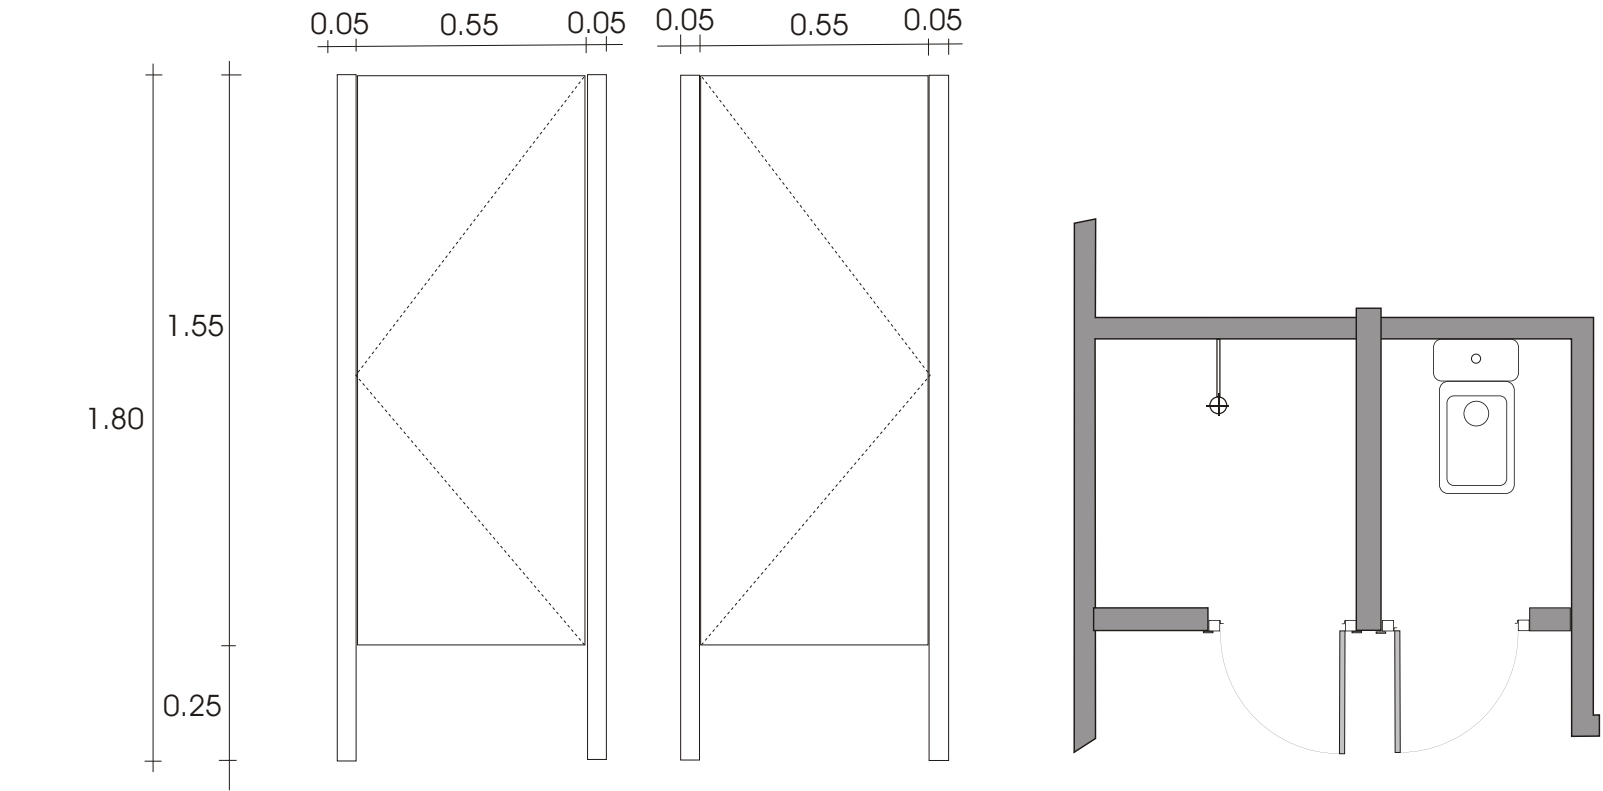

MATERIAL:		DENOMINACIÓN			
TIPO	A8	CANTIDAD	1	LOCAL 11	
			1	1 - DER. 1 - IZQ.	UBICACIÓN
					TABQUERÍA DE SERVICIOS HIGIÉNICOS TALLER
MARCO	HORIZONTALES			Perfil de 50 mm x 50 mm	
	VERTICALES			Perfil de 50 mm x 50 mm	
	DIVISORES				
	CONTRAMARCO				
	CONTRAVIDRIO				
HOJA	ANCLAJE			Tornillería inoxidable	
	HORIZONTALES				
	VERTICALES				
	DIVISORES				
	TABLERO			Tipo placa: dos caras enchapadas con metálmínico gris grafito ambas caras. Espesor 15 mm	
TERMINACIÓN	CONTRAVIDRIO				
	VIDRIO				
	MOVIMIENTO		2hoja	Bisagras de acero inoxidable	ESPESOR
	CIERRE		1hoja	Cierre de baño de acero inoxidable	
	MANIOBRA		1hoja	Tirador en acero inoxidable	
PROTECCIONES	BURLETES				
	FELPILLAS				

Todas las aberturas son vistas desde el exterior.
Todas las medidas deberán ser rectificadas en obra.

MATERIAL:		DENOMINACIÓN			
TIPO	A9	CANTIDAD	2		UBICACIÓN
					LOCAL 13 Y 14
MARCO	HORIZONTALES			Perfitería línea META	
	VERTICALES			Perfitería línea META	
	DIVISORES				
	CONTRAMARCO				
	CONTRAVIDRIO				
HOJA	ANCLAJE			Grapas de aluminio - 2 por c/ado	
	HORIZONTALES			Perfitería línea META	
	VERTICALES			Perfitería línea META	
	DIVISORES				
	TABLERO				
TERMINACIÓN	CONTRAVIDRIO			Perfitería línea META	
	VIDRIO			Pintura al polvo marón	
	MOVIMIENTO			Común, transparente	ESPESOR 6 mm
	CIERRE		1	Rodamiento a rulemán	
	MANIOBRA			De inyección	
PROTECCIONES	BURLETES			Línea META	
	FELPILLAS			Línea META	

Todas las aberturas son vistas desde el exterior.
Todas las medidas deberán ser rectificadas en obra.

COTAS PRIMAN SOBRE ESCALA

CENTRO DE VISITANTES
Parque Nacional Esteros de Farrapos

SAN JAVIER Calle 27 de julio

Propietario: Firma:

Técnico: Firma:

PLANILLA DE ABERTURAS