


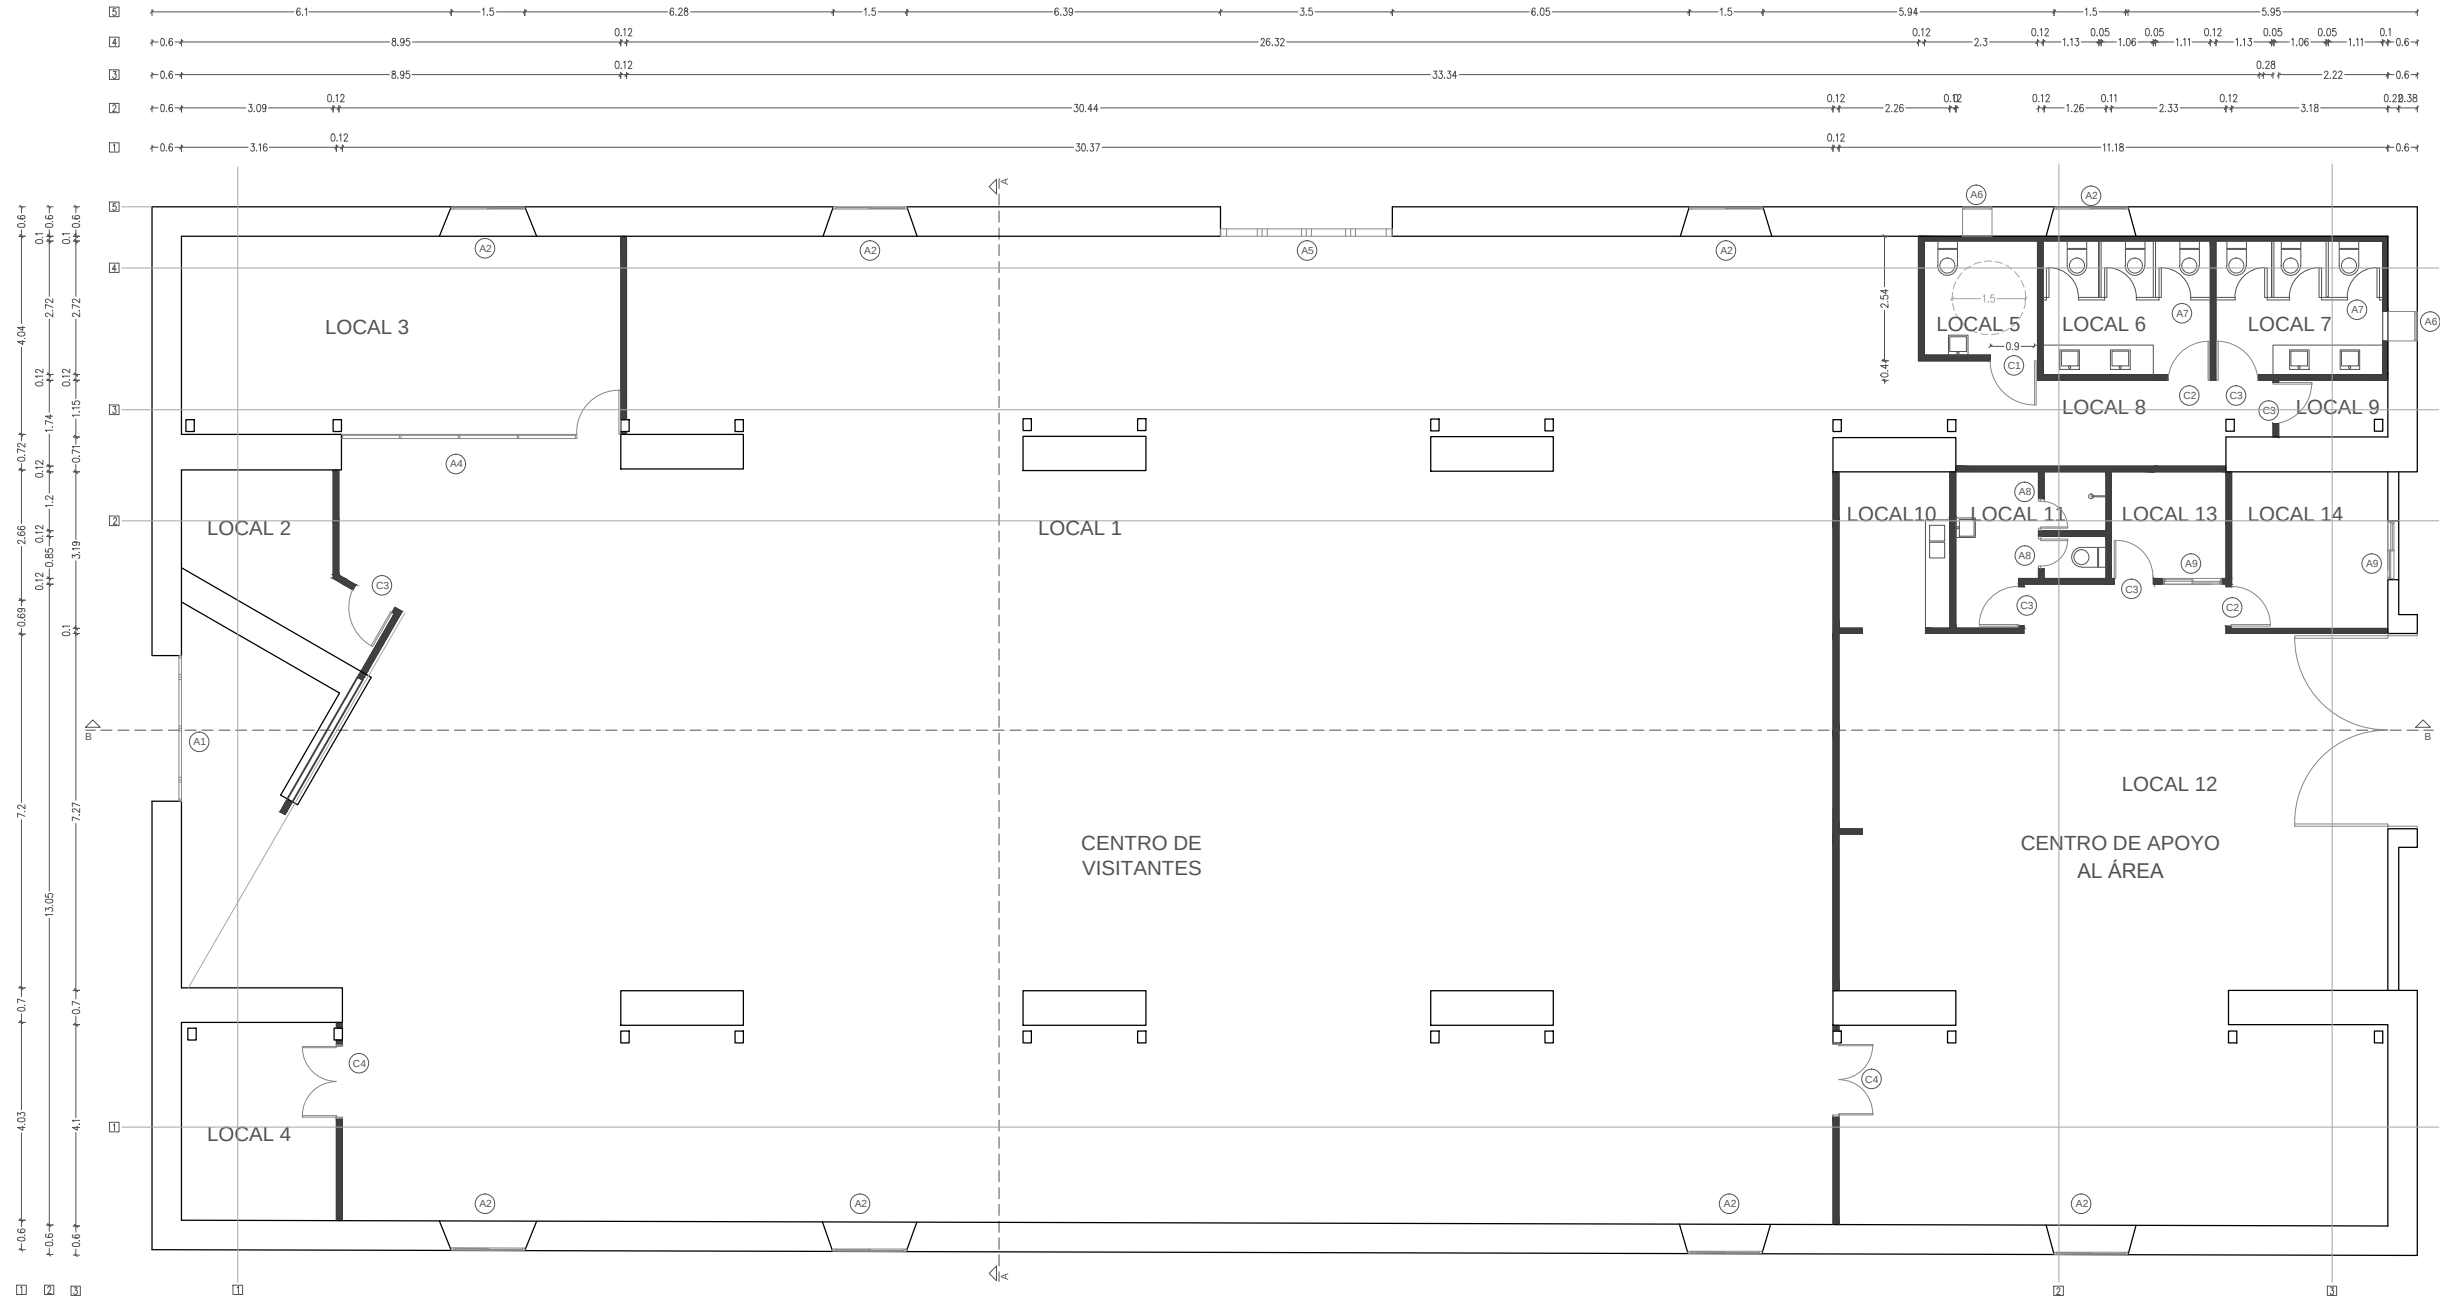

LOCAL	PISO	ZÓCALO	PARED	CIELORRASO	OBS.
1	1.1a/1.4	2.1	3.1/3.5	—	2.1 solo en yeso
2	1.1a	2.1	3.1/3.5	4.1	2.1 solo en yeso
3	1.1a	2.1	3.1/3.5	4.1	2.1 solo en yeso
4	1.1a	2.1	3.1/3.5	4.1	2.1 solo en yeso
5	1.2	—	3.2	4.1	
6	1.2	—	3.2	4.1	
7	1.2	—	3.2	4.1	
8	1.1	2.1	3.1/3.4	4.1	2.1 solo en yeso
9	1.1	2.1	3.1/3.4	4.1	2.1 solo en yeso
10	1.2	2.1	3.1/3.3/3.5	—	2.1 solo en yeso
11	1.5	—	3.2	4.1	
12	1.1	2.1	3.1/3.5	—	2.1 solo en yeso
13	1.1	2.1	3.1	4.1	2.1 solo en yeso
14	1.1	2.1	3.1/3.5	4.1	2.1 solo en yeso

1. - PISO
1. 1 - Arena y portland fratasado
- 1.1a- Reparaciones con arena y portland fratasado
- 1.2 - Arena y portland lustrado
- 1.3 - Hormigón
- 1.4 - Madera
- 1.5 - Cerámica
2. - ZÓCALO
- 2.1 - Madera dura lustrada (solo sobre pared de yeso)
3. - PARED
- 3.1 - Yeso pintado con pintura lavable color blanco
- 3.2 - Yeso revestido con cerámica hasta 2.05m
- 3.3 - Yeso revestidos hasta tres hiladas sobre mesada y lugar donde se ubica la cocina
- 3.4 - Revoque dos capas
- 3.5 - Pared de piedra existente
4. - CIELORRASO
- 4.1 - Yeso pintado con pintura para cielorrasos antihongos color blanco

Esc. 1:150
COTAS PRIMAN SOBRE ESCALA

CENTRO DE VISITANTES
Parque Nacional Esteros de Farrapos

SAN JAVIER, Calle 27 de Julio

Propietario: Firma:

Técnico: Firma:

ALBAÑILERIA: PLANTA