



I. N. A. U.  
Departamento de Arquitectura

---

SERVICIO:  
CENTRO REGIONAL LA COSTA

Ciudad de la Costa - Carapellinos

---

DIRECCION:     Ing. Luis Glammattasio km 24.

|                |                     |                    |
|----------------|---------------------|--------------------|
| ARQUITECTO:    | Darwin Carballo     | TEC. SANITARIO:    |
| AYTE. ARO.:    | Cecilia Pérez       | TEC. ELECTRICISTA: |
| PLANO DE:      | PLANILLA DE VIÑO    |                    |
| ARCHIVO:       |                     |                    |
| OBSERVACIONES: | NO ES PLANO DE OBRA |                    |


|            |          |
|------------|----------|
| LAMINA Nº: | L 01-A   |
| ESCALA:    | 1/25     |
| FECHA:     | AGO/2017 |



|                |  |
|----------------|--|
| TIPO :         | VINILOS AUTOADHESIVOS TRASLUCIDO                                     |
| FUENTE :       | GOTHAM ROUNDED   |
| UBICACION:     | SE DEBERA ADHERIR DESDE EL INTERIOR DEL LOCAL                        |
| OBSERVACIONES: | EL LOGO Y LAS LETRAS SERAN CALADAS EN EL VINILO AUTOADHESIVO         |
| NOTA:          | TODAS LAS MEDIDAS , CANTIDADES, SE RECTIFICARÁN EN OBRA. ESCALA 1/25 |




|   |  |                                   |                                       |                    |
|---|--|-----------------------------------|---------------------------------------|--------------------|
| I. N. A. U.<br>Departamento de Arquitectura                             |  | ARQUITECTO:<br>Darwin Carballo    | TEC. SANITARIO:                       | LAMINA Nº:         |
| SERVICIO:<br>CENTRO REGIONAL LA COSTA<br>Ciudad de la Costa - Canelones |  | AYTE. ARO:<br>Cecilia Pérez       | TEC. ELECTRICISTA:<br>Ariel Burnidad  | L 02-A             |
| DIRECCION:<br>Ing. Luis Giannattasio km 24.                             |  | PLANO DE:<br>PLANILLA DE ALUMINIO | OBSERVACIONES:<br>NO ES PLANO DE OBRA | FECHA:<br>AGO/2017 |
|   |  | ARCHIVO:                          |                                       | ESCALA:<br>1/50    |

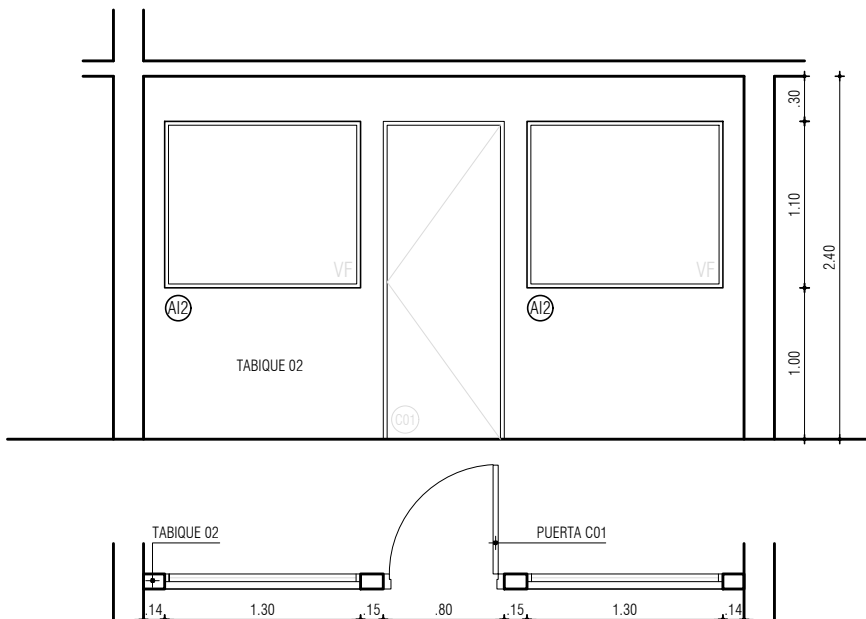


|                 |   |
|-----------------|---|
| TIPO :          | VENTANA FIJA (en TABIQUE 2)   |
| CANTIDAD:       | 2   |
| UBICACION :     | LOCAL 01  |
| SERIE:          | GALA  |
| VIDRIO:         | LAMINADO 3+3  |
| TERMINACION :   | ANODIZADO NATURAL 19 MICRAS NATURAL                                   |
| NOTA :          | TODAS LAS DIMIENSIONES, CANTIDADES Y MANIOBRA SE RECTIFICARÁN EN OBRA |
| OBSERVACIONES : | TODAS LAS ABERTURAS SE DIBUJAN VISTAS DESDE EL INTERIOR               |
|                 | SE AMURA A MAMPOSTERÍA  |




|   |                                      |                                      |                    |                 |
|---|--------------------------------------|--------------------------------------|--------------------|-----------------|
| I. N. A. U.<br>Departamento de Arquitectura                             |                                      | ARQUITECTO:<br>Darwin Carballo       | TEC. SANITARIO:    | LAMINA Nº:      |
| SERVICIO:<br>CENTRO REGIONAL LA COSTA<br>Ciudad de la Costa - Canelones | AYTE. ARO:<br>Cecilia Pérez          | TEC. ELECTRICISTA:<br>Ariel Burmidad | L 03-A             |                 |
| DIRECCION:<br>Ing. Luis Giannattasio km 24.                             | PLANO DE:<br>PLANILLA DE CARPINTERIA | ARCHIVO:                             | FECHA:<br>AGO/2017 | ESCALA:<br>1/50 |
| OBSERVACIONES:<br>NO ES PLANO DE OBRA                                   |                                      |                                      |                    |                 |

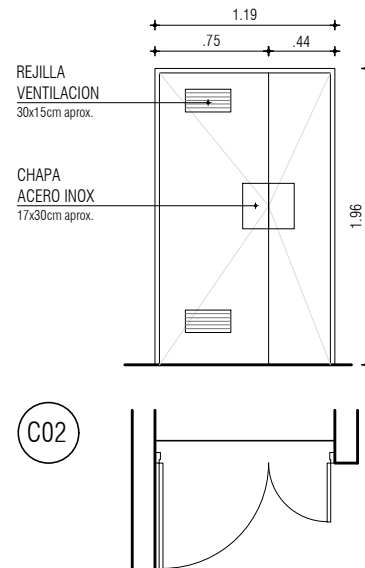

|                       |              |   |
|-----------------------|--------------|---|
| TIPO :                |              | PUERTA BATIENTE   |
| CANTIDAD :            |              | 1   |
| UBICACION :           |              | LOCAL 02  |
| MARCO :               |              | MARCO CAJON DE CEDRO DE e=2".- ESMALTE SINTETICO SATINADO COLOR A DEFINIR (MÍNIMO 3 MANOS).-  |
| CONTRAMARCO :         |              | 2" x 1/2" .- ESMALTE SINTETICO SATINADO COLOR A DEFINIR (MÍNIMO 3 MANOS).-  |
| HOJA :                | ESTRUCTURA   | BASTIDOR DE PINO BRASIL 1" x 1" , PANAL DE 15 x 15 cm. Espesor de hoja 35mm   |
|                       | ENCHAPADO    | MDF MELAMÍNICO ESP. MIN. 5mm - COLOR A DEFINIR.-  |
|                       | TERMINACION  | MELAMÍNICO, COLOR A DEFINIR,.   |
|                       | TAPACANTOS   | CEDRO MACIZO DE 35 x 12 mm.-  |
| HERRAJES Y ACCESORIOS | MOVIMIENTO   | 3 o 4 POMELAS DE 90/120 mm NIQUELADAS.-   |
|                       | ACCIÓN       | MANIJA AVIÓN NÍQUEL.-   |
|                       | CIERRE       | CERRADURA DE SEGURIDAD  |
|                       | RETÉN ZOCALO | RETÉN DE ZOCALO DE PISO BRONCE NIQUELADO  |
| TERMINACIONES:        |              | MDF MELAMÍNICO, EL RESTO TRES MANOS (minimo) ESMALTE SATINADO COLOR A DEFINIR.-   |
| OBSERVACIONES:        |              | LAS CHAPAS DE INOX. DE AMBOS LADOS DE LA PUERTA .- REJILLA DE VENTILACION METÁLICA.-  |
| NOTA:                 |              | TODAS LAS MEDIDAS , CANTIDADES, MANIOBRA, DETALLES Y PROCESOS CONSTRUCTIVOS SE RECTIFICARÁN EN OBRA.<br>ESCALA DE ABERTURAS A Esc: 1/50 |

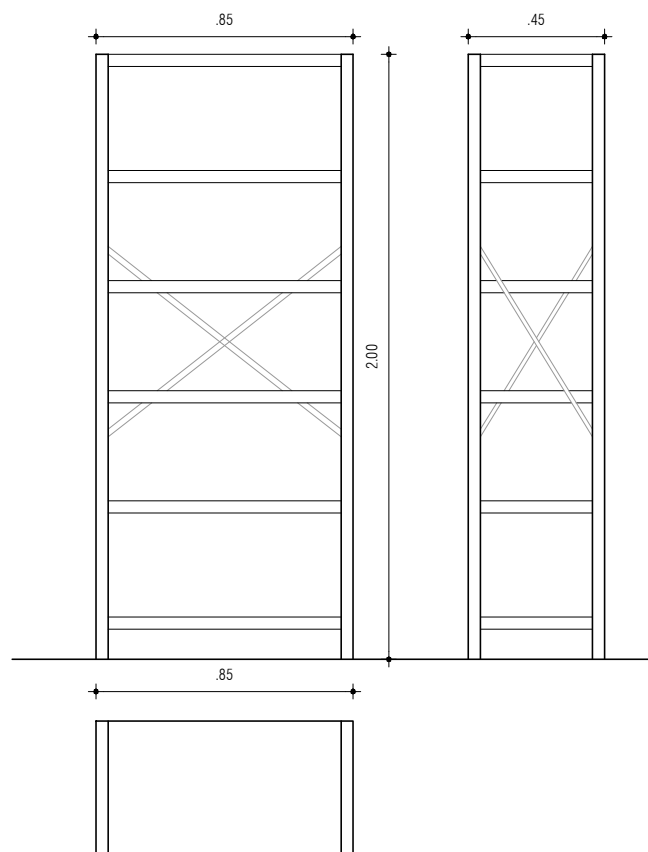

|             |  |
|-------------|--|
| TIPO :      | ESTANTERIA METALICA - Eq 01  |
| CANTIDAD :  | 2  |
| UBICACION : | LOCAL BAJO ESCALERA  |
| NOTA:       | TODAS LAS MEDIDAS , CANTIDADES, MANIOBRA, DETALLES Y PROCESOS CONSTRUCTIVOS SE RECTIFICARÁN EN OBRA. |

|   |   |                                       |                                      |                    |
|---|---|---------------------------------------|--------------------------------------|--------------------|
|  | I. N. A. U.<br>Departamento de Arquitectura                             | ARQUITECTO:<br>Darwin Carballo        | TEC. SANITARIO:                      | LAMINA Nº:         |
|   |   | AYTE. ARQ.:<br>Cecilia Pérez          | TEC. ELECTRICISTA:<br>Ariel Burmidad | L 04-A             |
|   | SERVICIO:<br>CENTRO REGIONAL LA COSTA<br>Ciudad de la Costa - Canelones | PLANO DE:<br>PLANILLA DE EQUIPAMIENTO |                                      |                    |
|   | DIRECCION: Ing. Luis Giannattasio km 24.                                | OBSERVACIONES:<br>NO ES PLANO DE OBRA | ESCALA:<br>1/25                      | FECHA:<br>AGO/2017 |



**I. N. A. U.**  
Departamento de Arquitectura

SERVICIO:  
**CENTRO REGIONAL LA COSTA**  
Ciudad de la Costa - Canelones

DIRECCION:  
Ing. Luis Giannattasio km 24.

ARQUITECTO:  
Darwin Carballo

AYTE. ARO:  
Cecilia Pérez

PLANO DE:  
**PLANILLA DE EQUIPAMIENTO**


TEC. SANITARIO:  
Ariel Burmidad

OBSERVACIONES:  
NO ES PLANO DE OBRA

LAMINA Nº:  
**L 05-A**

ESCALA:  
1/25

FECHA:  
AGO/2017

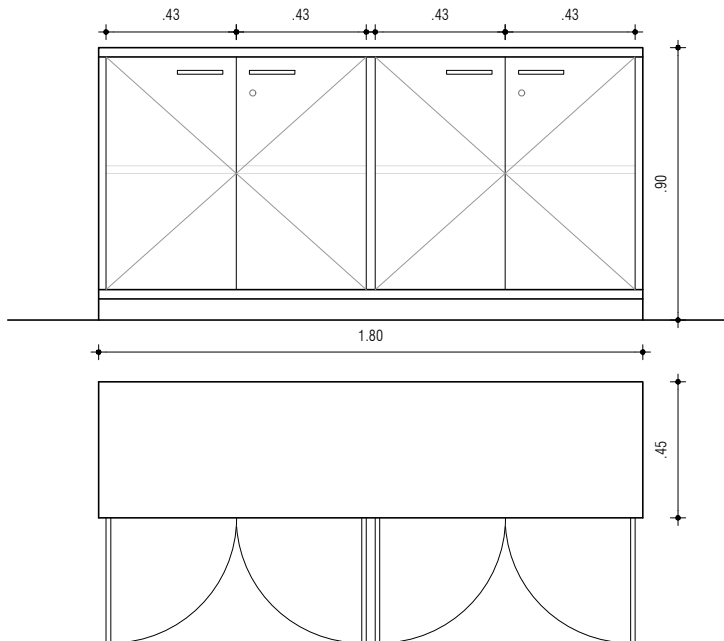


|                         |            |  |
|-------------------------|------------|--|
| TIPO :                  |            | PLACARD CON ESTANTE - Eq 02  |
| CANTIDAD :              |            | 1  |
| UBICACION :             |            | LOCAL BAJO ESCALERA  |
| ESTRUCTURA Y HOJA:      |            | MDF MELAMINICO esp: 18mm COLOR GRIS  |
| HERRAJES Y ACCESORIOS : | MOVIMIENTO | BISAGRAS AUTORRETEN  |
|                         | ACCIÓN     | TIRADOR NIQUEL   |
|                         | CIERRE     | CERRADURA DE SEGURIDAD   |
| NOTA:                   |            | TODAS LAS MEDIDAS , CANTIDADES, MANIOBRA, DETALLES Y PROCESOS CONSTRUCTIVOS SE RECTIFICARÁN EN OBRA. |




|   |  |  |                                       |                    |
|---|--|--|---------------------------------------|--------------------|
| I. N. A. U.<br>Departamento de Arquitectura                             |  | ARQUITECTO:<br>Darwin Carballo               | TEC. SANITARIO:                       | LAMINA Nº:         |
| SERVICIO:<br>CENTRO REGIONAL LA COSTA<br>Ciudad de la Costa - Canelinas |  | AYTE. AÑO:<br>Cecilia Pérez                  | TEC. ELECTRICISTA:<br>Ariel Burmidad  | LOG-A              |
| DIRECCION:<br>Ing. Luis Giamattasio km 24.                              |  | PLANO DE:<br>ALBAÑILERIA LOCAL BAJO ESCALERA | OBSERVACIONES:<br>NO ES PLANO DE OBRA | FECHA:<br>AGO/2017 |
|   |  | ARCHIVO:                                     |                                       | ESCALA:<br>1/50    |

CORTE AA

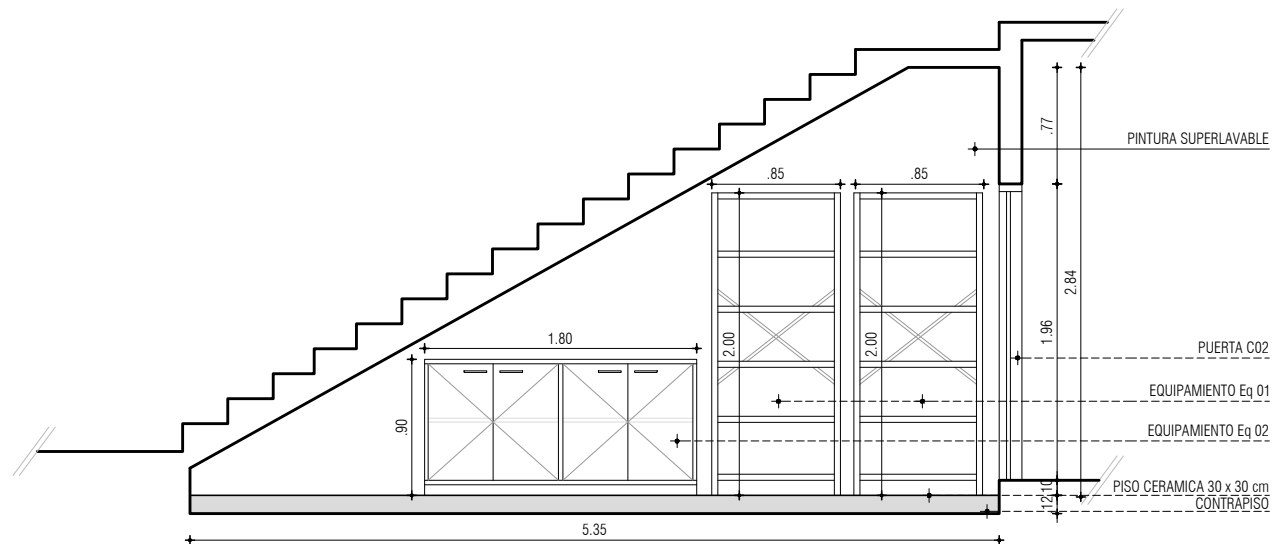

PLANTA

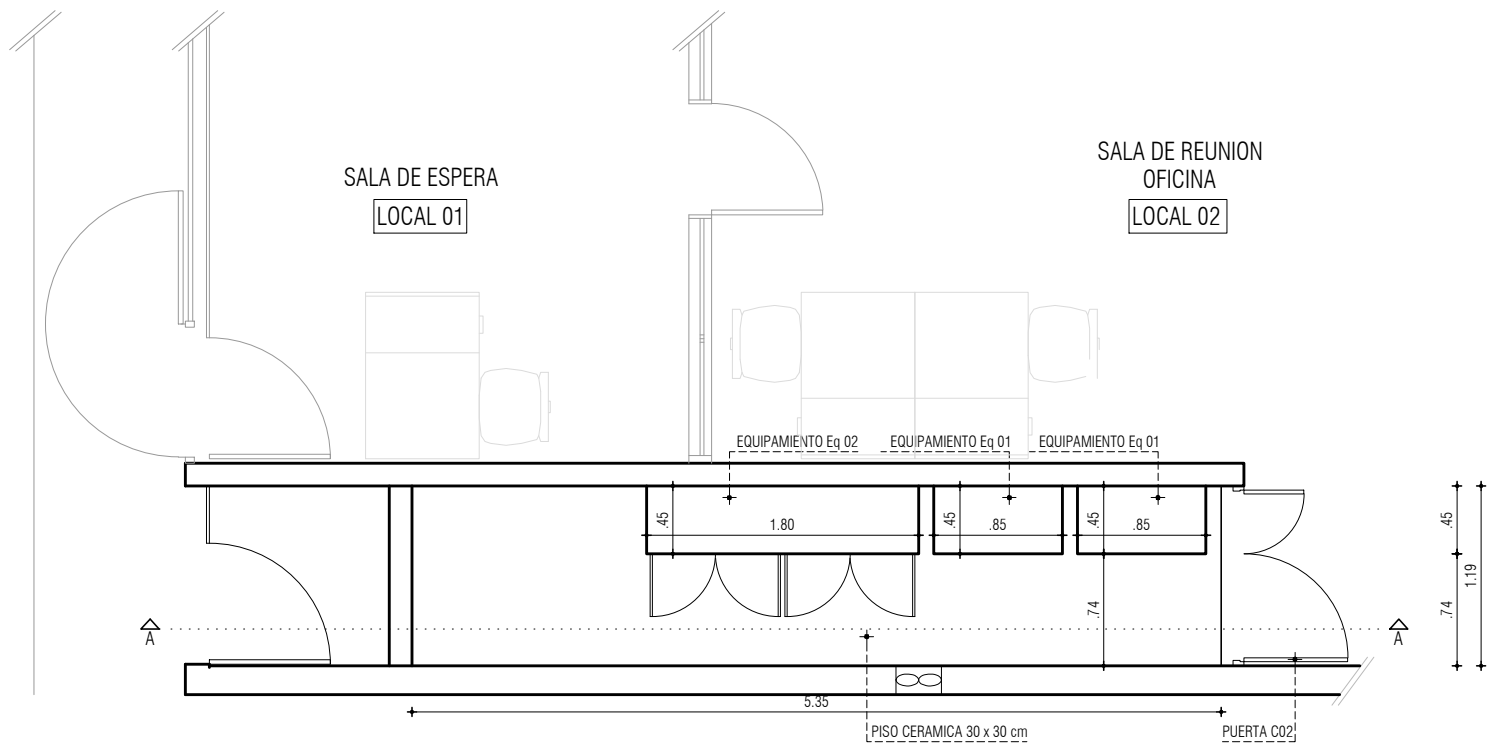



|   |  |                                      |                 |            |
|---|--|--------------------------------------|-----------------|------------|
| I. N. A. U.<br>Departamento de Arquitectura                             |  | ARQUITECTO:<br>Darwin Carballo       | TEC. SANITARIO: | LÁMINA Nº: |
| SERVICIO:<br>CENTRO REGIONAL LA COSTA<br>Ciudad de la Costa - Canelones | AYTE. AÑO:<br>Cecilia Pérez            | TEC. ELECTRICISTA:<br>Ariel Burmidad | L07-A           |            |
| DIRECCIÓN:<br>Ing. Luis Giamattasio km 24.                              | PLANO DE:<br>ELECTRICA - BAJO ESCALERA | ARCHIVO:                             |                 |            |
| OBSERVACIONES:<br>NO ES PLANO DE OBRA                                   |  | FECHA:<br>AGO/2017                   | ESCALA:<br>1/50 |            |

