NIVEL 3

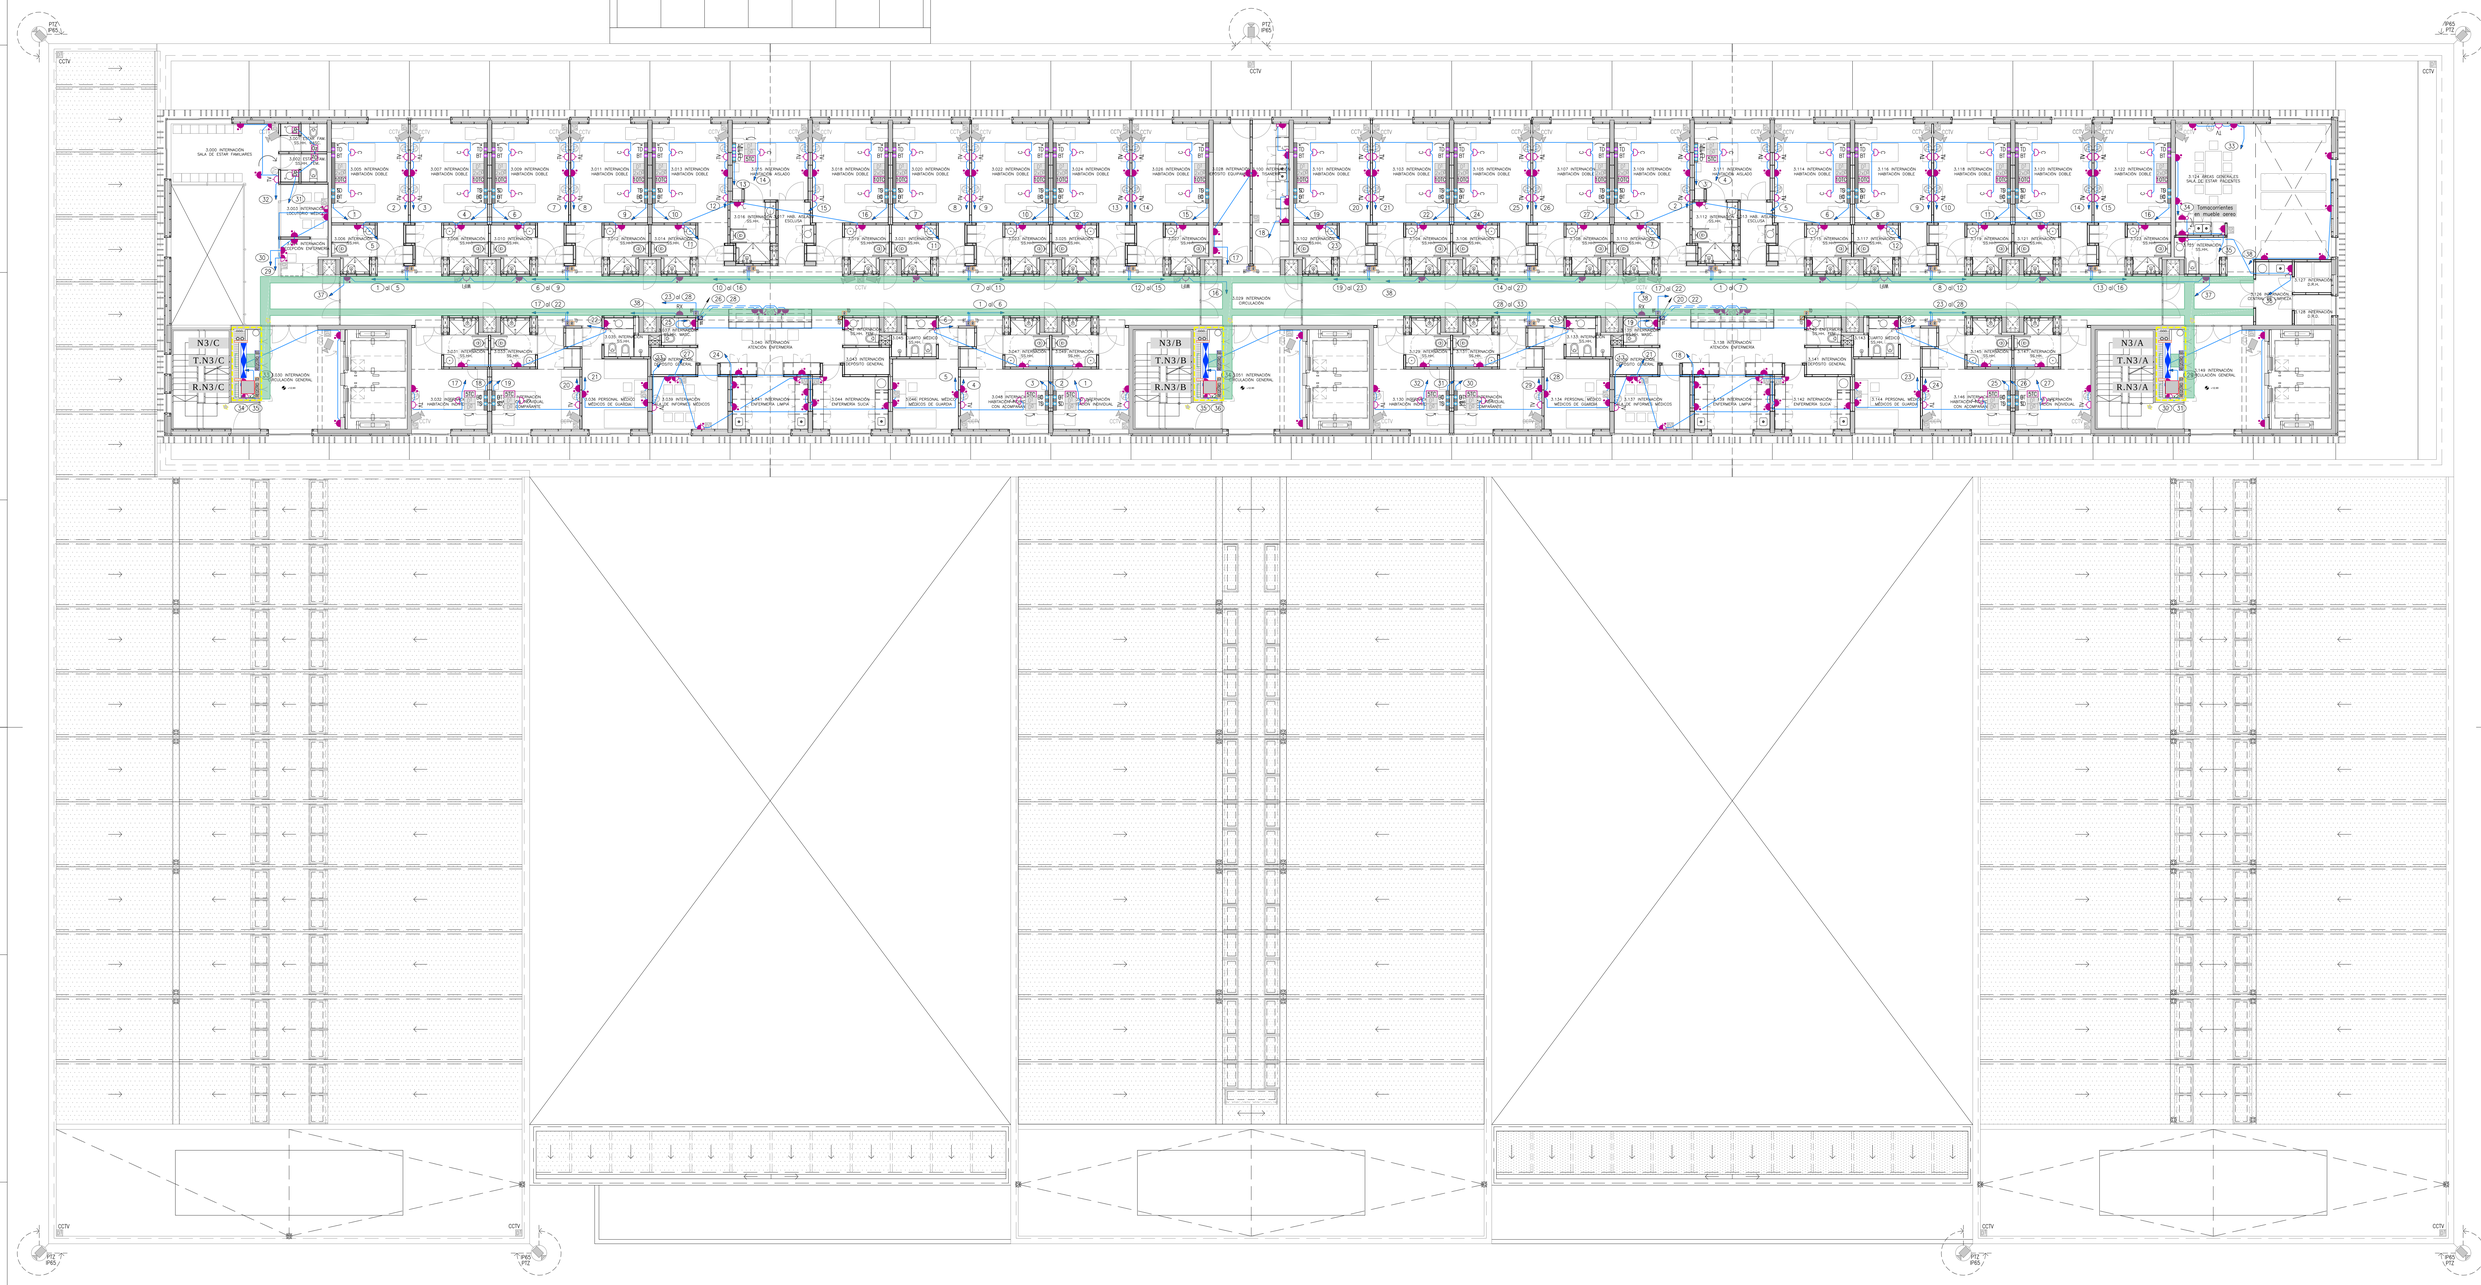

PLANO EJECUTIVO

0 1 2 3 4 5m
ESCALA GRAFICA

REFERENCIAS

TD BT	INDICA CABECERA DE CAMA DOBLE		CAJA PARA CONEXION ELECTRICA, SE INDICA EQUIPO, UBICACION A COORDINAR CON EQUIPAMIENTO DEFINITIVO.
TD BT	BT: PUNTO DE ACOMETIDA DE BAJA TENSION	C	INDICA PLAQUETA CON 1 TC SCHUCKO MONOF, PARA CONEX. DE CAMA h=0.40m
TD BT	TD: PUNTO DE ACOMETIDA DE TENSIONES DEBILES	TV	INDICA PLAQUETA CON 2 TC MODULARES PARA TV, h=1.80m ó INDICADA.
TD BT	INDICA CABECERA DE CAMA SIMPLE	WIFI	INDICA PLAQUETA CON 1 TC SCHUCKO MONOF PARA A. POINT h=2.10m
TD BT	BT: PUNTO DE ACOMETIDA DE BAJA TENSION	N	INDICA PLAQUETA CON 1 TC SCHUCKO MONOF PARA NEGATOSCOPIO, h=1.50m
TD BT	TD: PUNTO DE ACOMETIDA DE TENSIONES DEBILES	M	INDICA PLAQUETA CON 2 TC MODULARES PARA MONITOR NUMEROS, h=1.80m
PTD PBT	PBT: PREVISION DE ACOMETIDA DE BAJA TENSION		EL DOBLE RECUADRO PUNTEADO INDICA CAJAS Y PLAQUETAS EMBUTIDAS EN CIELORRASO Y ÑOS MÓDULOS QUE CONTIENEN.
PTD PBT	PTD: PREVISION DE ACOMETIDA DE TENSIONES DEBILES	WIFI	EL RECUADRO PUNTEADO INDICA CAJAS Y PLAQUETAS EMBUTIDAS EN CIELORRASO Y ÑOS MÓDULOS QUE CONTIENEN.
	TOMACORRIENTES EN POLIDUCTO DE CABECERA DE CAMA. CANTIDAD INDICADA.		TIMBRE Y LUZ INDICADORA EN BAÑOS DE DISCAPACITADOS.
	INDICA PLAQUETA CON 1TC SCHUCKO MONOF + 1TC MODULAR, h=0.40m ó INDICADA		TIMBRE: 0,90M, LUZ h=2,10m
	INDICA PLAQUETA CON 1TC SCHUCKO MONOF + 1TC MODULAR, COLOR ROJO, h=0.40m ó INDICADA		CAJA PARA CONEXION DE CONTROL DE ACCESO.
	INDICA PLAQUETA CON 1TC SCHUCKO CON LLAVE BIPOLAR, h=1.20m (SOBRE MESADA) ó INDICADA.		CAJA PARA CONEXION DE DISPENSADOR DE PAPEL EN SSHH, h=1.20m.
	INDICA PLAQUETA CON 3 TC MODULARES, h=0.40m ó INDICADA		CAJA PARA CONEXION DE OZONIZADOR EN SSHH, h=2.10m.
	CAJA PARA CONEXION ELECTRICA DE EQUIPOS DE ACOND.		CAJA PARA CONEXION DE SECAMANOS EN SSHH, h=1.20m.
	TERMICO: AA--EQUIPO DE ARE ACONDICIONADO, V--VENTILADOR.		CANALIZ. DE DISTRIBUCION DE BAJA TENSION ADOSADA A CUBIERTA SUPERIOR, EN HIERRO GALVANIZADO LIVIANO
	T: TERMOSTATO		CANALIZ. DE DISTRIBUCION DE BAJA TENSION EMBUTIDA EN LOSA Y/O TABIQUE, EN PVC RIGIDO
			CANALIZ. DE DISTRIBUCION DE BAJA TENSION POR PISO
			LAS PUESTAS EN ESTE SECTOR, INDICADAS SOBRE LOS TABIQUES DE VIDRIO Y ALUMINIO, IRAN EMBUTIDAS EN ZOCALOS BAJOS.
			CAJA DE REGISTRO.
			RBT: BAJA TENSION – RTD: TENSIONES DEBILES
			CAMARA DE INSPECCION CON TAPA
			BT: BAJA TENSION – TD: TENSIONES DEBILES
			BANDEJA PORTACABLE, INDICACIONES EN PLANO
			TABLERO SECUNDARIO, VER DETALLES
			TABLERO GENERAL, VER DETALLES
			RACK DE DATOS
			ALARMA
			TOMACORRIENTES ROJO EN POLIDUCTO DE CABECERA DE CAMA, CANTIDAD INDICADA.
			CAJA DE CENTRO EN PISO.
			CAJA PARA CONEXIÓN ELÉCTRICA DE LAVABO, ALTURA A COORDINAR.
			INDICA CONEXION A TIERRA.
			INDICA PLAQUETA CON 1TC CAPSULADO, 3P+N 32A EN TABLERO.
			INDICA PLAQUETA CON 1TC CAPSULADO, 1P+N 16A EN TABLERO.
RX		RX	INDICA PLAQUETA CON 1 TC SCHUCKO MONOFASICO PARA RX, h=1.50m.
IP65		IP65	INDICA PLAQUETA CON 1 TC SCHUCKO MONOF CON IP65 h=0.40m ó INDICADA
			INDICA PLAQUETA CON 1 TC SCHUCKO MONOFASICO h=0.40m ó INDICADA
AP		AP	INDICA ABREPUERTA AUTOMATICO, MAGNETICO DE PUERTA Y PULSADOR EN EL CASO QUE CORREPONDA. UBICACIO A COORDINAR CON CARPINTERA.

NOTAS

CONSTRUCTORA:

MISIONES 1466
MONTEVIDEO - URUGUAY
Tel: (598) 2 9182610/
Fax: (598) 2 9182610
obe@obe.com.uy / www.obe.com.uy

EDUARDO DI FABIO ROGLIA
Ingeniero consultor
Constituyente 1457 pt. 1-608 TORRE EL GAUCHO
telefax 409 86 41 / 409 33 40 monte-vi@adinet.com.uy

CONSTITUYENTE 1944 / AP 902
MONTEVIDEO - URUGUAY
tel [+598] 2 4110442
fabrica@fabricadepaisaje.org
www.fabricadepaisaje.com

OBRA:
BANCO DE SEGUROS DEL ESTADO
SANATORIO CENTRO NACIONAL REHABILITACIÓN

UBICACIÓN:
AV. JOSÉ PEDRO VARELA 3420

ETAPA:
ACONDICIONAMIENTO ELECTRICO (R05)

PLANO:
NIVEL 3

PROPIETARIO:	ARQUITECTO:	NIVEL:
BANCO SEGUROS ESTADO	AVERRA, CASTAINGS, LANZA, PÉREZ	+12.90
EMPRESA: STILER S.A.	FECHA: 15/07/2016	ESCALA: 1:100
ARCHIVO: adf_1043-bse_e-c_nivel 3_r05.dwg	DIBUJADO: -	REVISADO: -

LÁMINA: E-04

MODIFICACIONES

N°	FECHA	DESCRIPCION
R04	27/02/2016	Entrega Definitiva
R03	15/07/2016	Respuesta a Observaciones de Entrega Final
R02	29/12/2015	Entrega Final CND
R01	12/11/2015	Entrega Preliminar CND

DERECHOS AUTORALES RESERVADOS. REPRODUCCIÓN TOTAL O PARCIAL PROHIBIDA

IMPRESIÓN: UNIT-ISO A0 (841x1189)mm