NIVEL 4

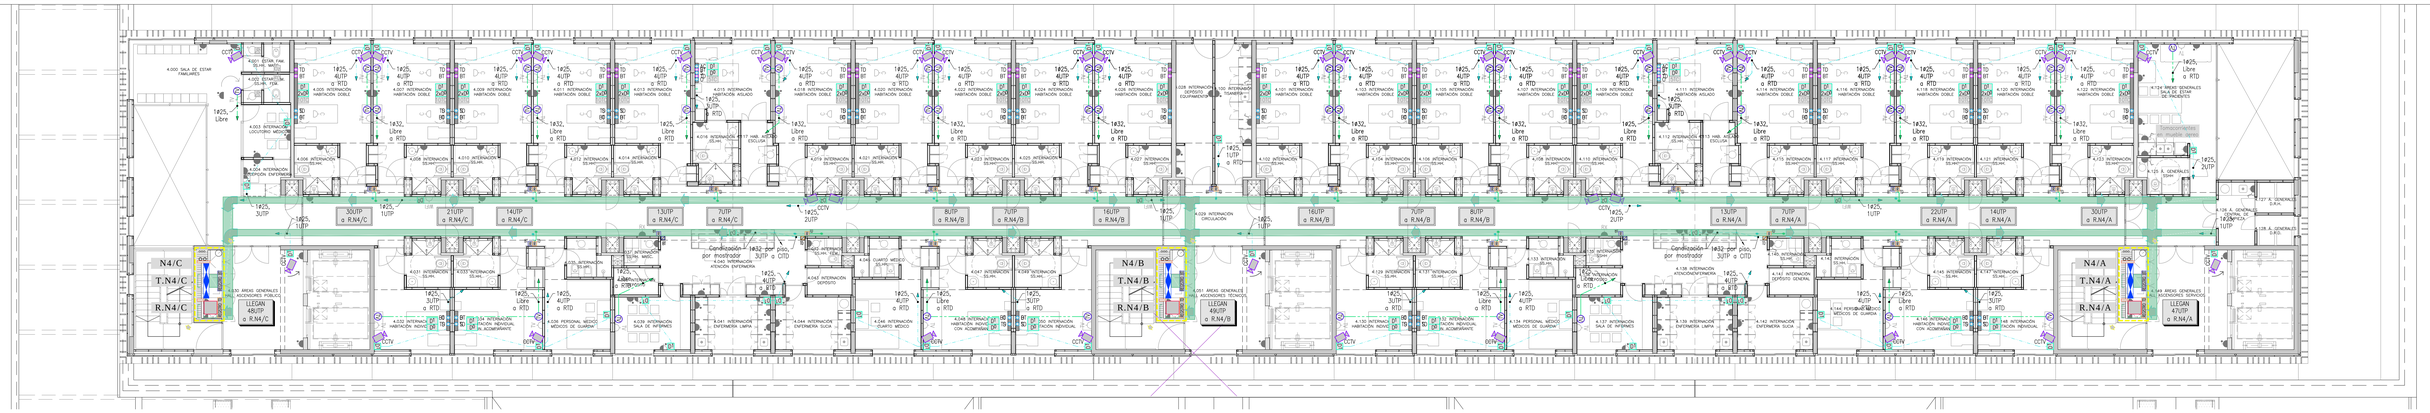

NIVEL 5

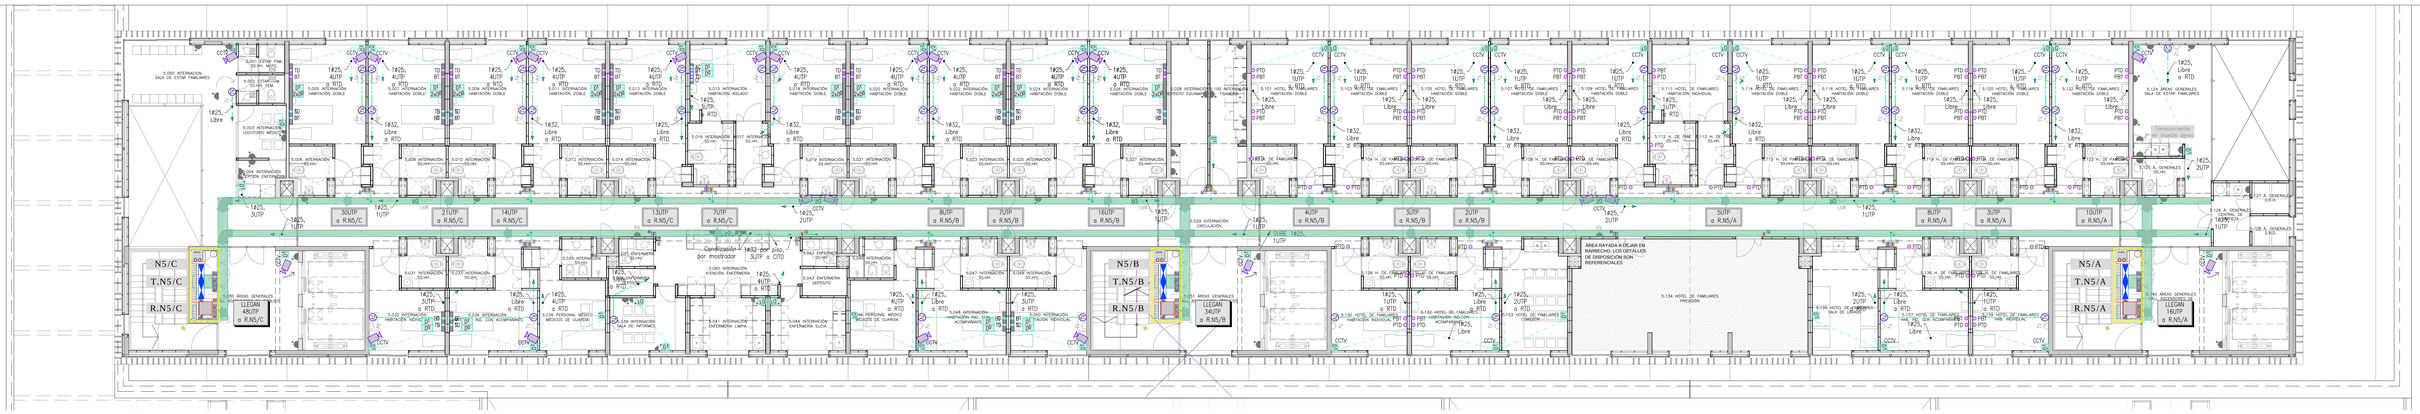

AZOTEA

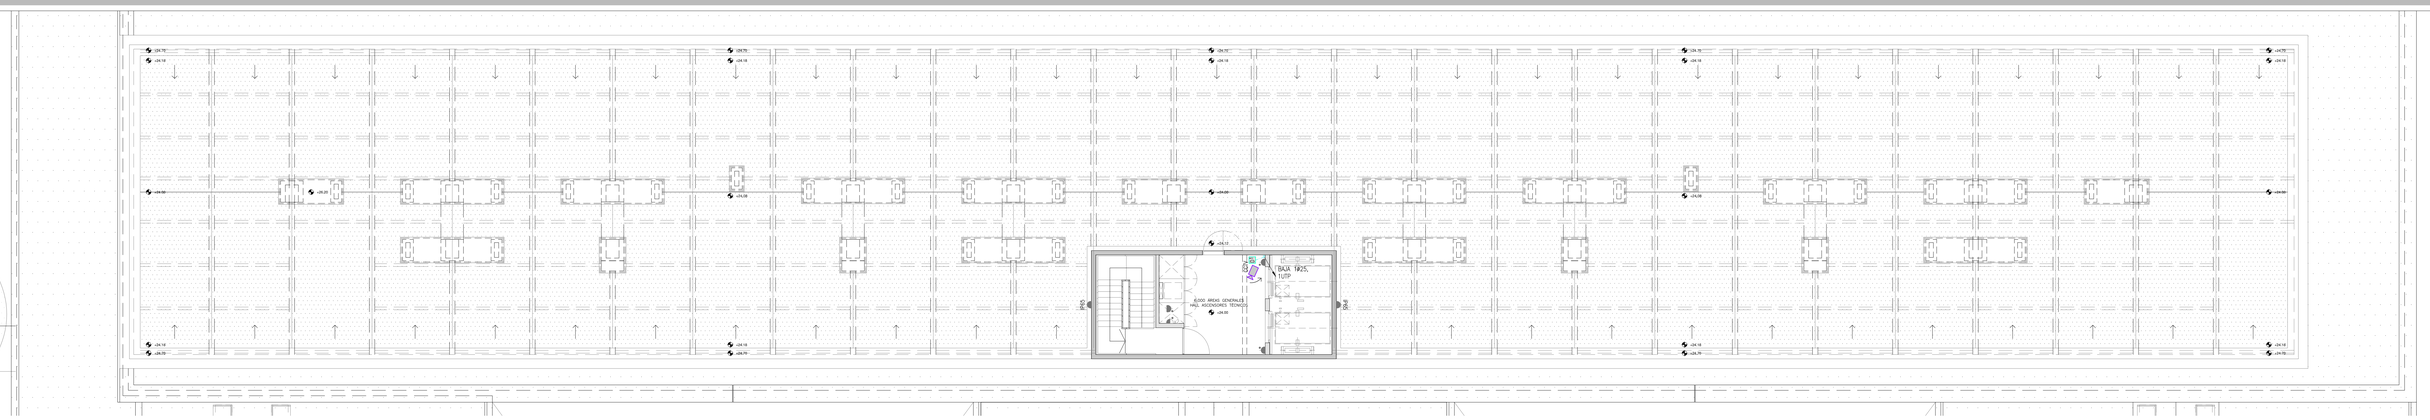

PLANO EJECUTIVO

0 1 2 3 4 5m
ESCALA GRAFICA

REFERENCIAS

RED BT	INDICA CABECERA DE CAMA DOBLE.
	BT: PUNTO DE ACOMETIDA DE BAJA TENSION.
RED TD	TD: PUNTO DE ACOMETIDA DE TENSIONES DEBILES.
BT TD	INDICA CABECERA DE CAMA SIMPLE. BT: PUNTO DE ACOMETIDA DE BAJA TENSION. TD: PUNTO DE ACOMETIDA DE TENSIONES DEBILES.
PTD PBT	PBT: PREVISION DE ACOMETIDA DE BAJA TENSION. PTD: PREVISION DE ACOMETIDA DE TENSIONES DEBILES.
	PUESTO DE DATOS (RJ45) EN POLIDUCTO DE CABECERA DE CAMA. CANTIDAD INDICADA.
	INDICA PLAQUETA CON 1 PUESTO DE DATOS (RJ45). h=0.40m. A INDICADA. sPARA CCTV: h=2.10m, M°I.80m.
	INDICA PLAQUETA CON 1 PUESTO POE (RJ45).
	INDICA PLAQUETA CON 2 PUESTO POE (RJ45).
	INDICA PLAQUETA CON 1 PUESTO DE DATOS + 2 PUESTOS POE (RJ45).
TP	INDICA TELEFONO PUBLICO. h=1.20m
	INDICA CAMARA DE CCTV. h=2.10m
	INDICA PLAQUETA CON 3 MÓDULOS CIEGOS PARA FUTURA CONEXION DE TV CABLE. h=1.80m. A INDICADA.
K	INDICA CAJA PARA CONEXION DE MONITOR DE NUMEROS h=1.80m.
PTZ	INDICA CÁMARA DE CCTV PAN TILD ZOOM
	VIDEOPORTERO. h=1.50m
	EL DOBLE RECUADRO INDICA CAJA DE PISO, Y LOS MÓDULOS QUE CONTIENE.
WIFI	EL RECUADRO PUNTEADO INDICA CAJAS Y PLAQUETAS EMBUTIDAS EN CIELORRASO Y ROS MÓDULOS QUE CONTIENEN.
	LAS PUESTAS EN ESTE SECTOR, INDICADO SOBRE LOS TABIQUES DE VIDRIO Y ALUMINIO, IRAN EMBUTIDAS EN ZÓCALOS BAJOS.
	CANALIZACION DE DISTRIBUCION DE CABLEADO ESTRUCTURADO
	CANALIZACION DE DISTRIBUCION DE TV CABLE.
	CAJA DE REGISTRO.
	RBT: BAJA TENSION – RTD: TENSIONES DEBILES
	CAMARA DE INSPECCION CON TAPA
	BT: BAJA TENSION – TD: TENSIONES DEBILES
	BANDEJA PORTACABLE, INDICACIONES EN PLANO
	TABLERO SECUNDARIO, VER DETALLES
	TABLERO GENERAL, VER DETALLES
	RACK DE DATOS

NOTAS

CONSTRUCTORA:

MISIONES 1466
MONTEVIDEO - URUGUAY
Tel: (598) 2 9151000
Fax: (598) 2 9153674
roller@roller.com.uy / www.roller.com.uy

EDUARDO DI FABIO ROGLIA
ingeniero consultor
Constituyente 1467 of. 1408 TORRE EL GAUCHO
telefax. 409 86 41 - 400 33 46 monteviden@uy.uy

CONSTITUYENTE 1944 / AP 902
MONTEVIDEO - URUGUAY
Tel: (598) 2 4090306
fabiroglia@fabricadepaisaje.org
www.fabricadepaisaje.com

MODIFICACIONES

N°	FECHA	DESCRIPCION
R04	27/02/2016	Entrega Definitiva
R03	15/07/2016	Respuesta a Observaciones de Entrega Final
R02	29/12/2015	Entrega Final CND
R01	12/11/2015	Entrega Preliminar CND

OBRA: BANCO DE SEGUROS DEL ESTADO
SANATORIO CENTRO NACIONAL REHABILITACIÓN

UBICACIÓN: AV. JOSÉ PEDRO VARELA 3420

ETAPA: CAB. ESTR, TV CABLE, CCTV Y C. ACCESO (R05)

PLANO: NIVELES 4, 5 Y AZOTEA

PROPIETARIO: BANCO SEGUROS ESTADO	ARQUITECTO: AYERRA, CASTAINGS, LANZA, PÉREZ	NIVEL: +16.60 +20.30 +24.00
EMPRESA: STILER S.A.	FECHA: 15/07/2016	ESCALA: 1-100
ARCHIVO: edf_1043-bse_e-c_nivel 4, 5 y az_r06.dwg	DIBUJADO: -	REVISADO: -
		LÁMINA: C-05

DERECHOS AUTORALES RESERVADOS. REPRODUCCIÓN TOTAL O PARCIAL PROHIBIDA

IMPRESIÓN: UNIT-ISO A0 (841x1189)mm