

A01c

VENTANA FIJA-VENTANAS CORREDIZAS
PUERTA CORREDIZA


Escala: 1/50

Fecha: 2019-

CAIF AEROPARQUE

ALUMINIO

ALZADO

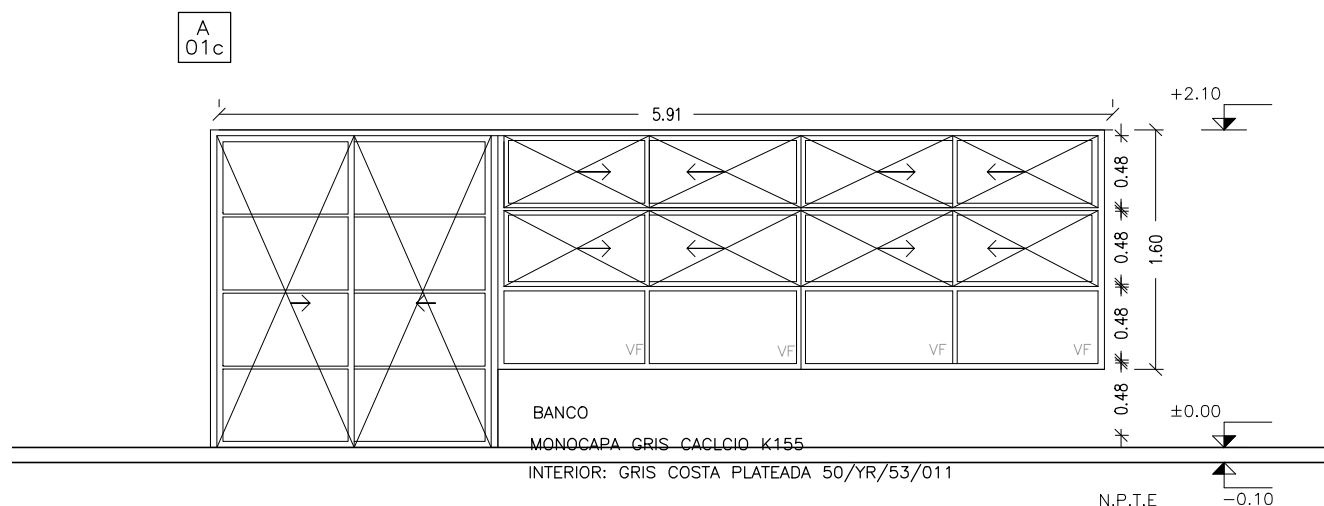

VENTANA FIJA — VENTANAS CORREDIZAS — PUERTA CORREDIZA

(MECAL 25 O SUPERIOR SEGÚN LA DIMENSIÓN DE LA ABERTURA)

SE COLOCAN CON PREMARCOS SUJETOS A ALBAÑILERÍA U HORMIGÓN ARMADO MEDIANTE TACOS DE EXPANSIÓN.

ESCALA 1/50

TIPO	A01c	CANTIDAD	1	IZQ.		UBICACIÓN	SALA DE PSICOMOTRICIDAD
				DER.			

TERMINACIÓN	ANODIZADO NATURAL 10 MICRAS MÍNIMO. COLOR A DEFINIR POR LA SUPERVISIÓN DE OBRA
-------------	--

VIDRIOS	ESPESOR: VIDRIO LAMINADO 6mm
	COLOCACIÓN: CON PREMARCO SE AMURA A HORMIGÓN ARMADO MEDIANTE TACOS DE EXPANSIÓN
OBSERVACIONES	EN PUERTAS Y VENTANAS CORREDIZAS CON CIERRE EMBUTIDO TIPO FEC1042 CIERRE AUTOMÁTICO SIN LLAVE COLOR NEGRO

NOTA . TODAS LAS MEDIDAS SE VERIFICARÁN EN OBRA.

- Los marcos se amurarán sin sus correspondientes hojas, y deberán entregarse protegidos contra eventuales manchas por mortero de cal o cemento
- Colocar premarcos de aluminio propios de la línea.
- Todas las aberturas se dibujan vistas desde el exterior. Las medidas son en metros.