

## VENTANA BANDEROLA


Escala: 1/50

Fecha: 2019-

## CAIF AEROPARQUE

## ALUMINIO

ALZADO

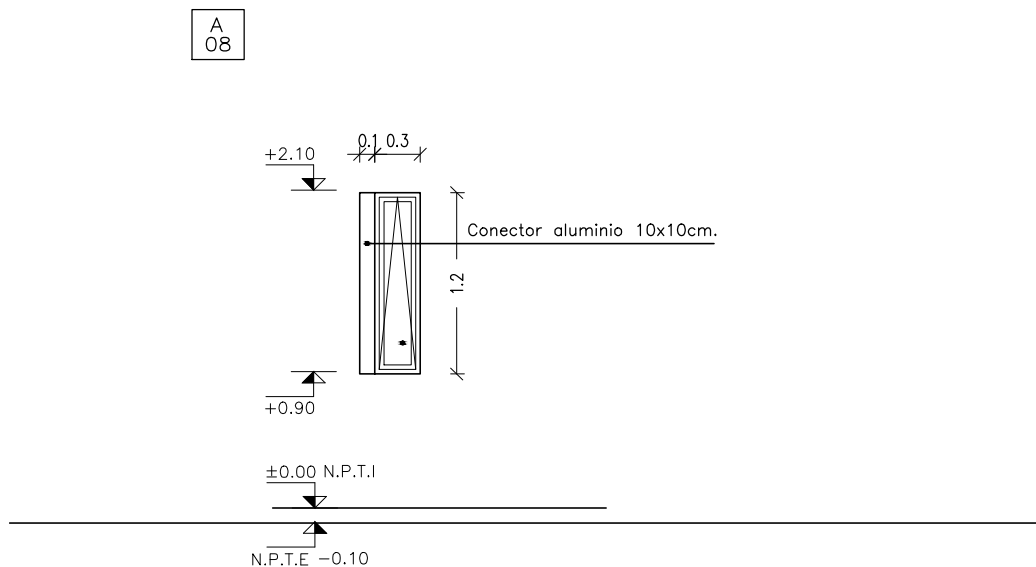

## VENTANA BANDEROLA

**(MECAL 25 O SUPERIOR SEGÚN LA DIMENSIÓN DE LA ABERTURA)**

SE COLOCAN CON PREMARCOS SUJETOS A ALBAÑILERÍA U HORMIGÓN ARMADO MEDIANTE TACOS DE EXPANSIÓN.

ESCALA 1/50

TIPO	A08	CANTIDAD	01	IZQ.		UBICACIÓN	DESPENSA
				DER.			

TERMINACIÓN	ANODIZADO NATURAL 10 MICRAS MÍNIMO. COLOR A DEFINIR POR LA SUPERVISIÓN DE OBRA
-------------	--

VIDRIOS	ESPESOR: VIDRIO LAMINADO 6mm FANTASÍA MINI BOREAL
	COLOCACIÓN: CON PREMARCO SE AMURA A HORMIGÓN ARMADO MEDIANTE TACOS DE EXPANSIÓN
OBSERVACIONES	CIERRE DE ALUMINIO CON MUELLE DE ACERO

**NOTA** . TODAS LAS MEDIDAS SE VERIFICARÁN EN OBRA.

- . Los marcos se amurarán sin sus correspondientes hojas, y deberán entregarse protegidos contra eventuales manchas por mortero de cal o cemento
- . Colocar premarcos de aluminio propios de la línea.
- . Todas las aberturas se dibujan vistas desde el exterior. Las medidas son en metros.