


ALZADO

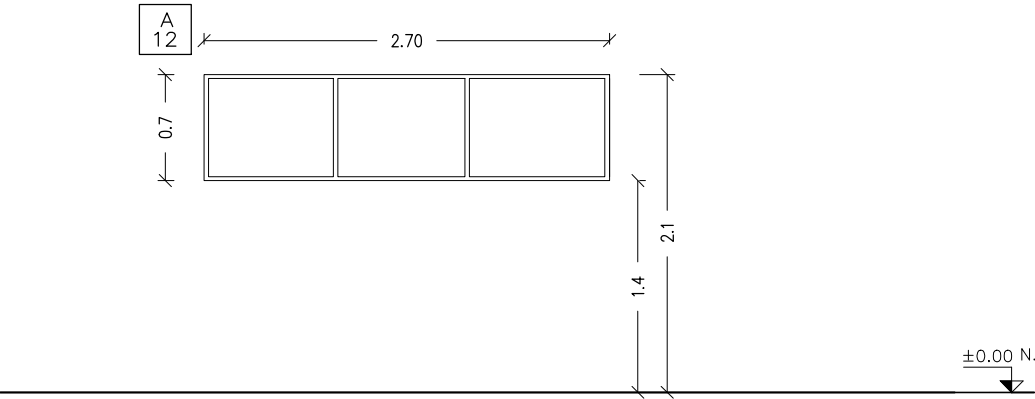

VIDRIO FIJO
(MECAL 25 O SUPERIOR SEGÚN LA DIMENSIÓN DE LA ABERTURA)

ESCALA 1/50

TIPO	A12	CANTIDAD	02	IZQ.		DER.		UBICACIÓN	SALA I Y SALA II
------	-----	----------	----	------	--	------	--	-----------	------------------

TERMINACIÓN	ANODIZADO NATURAL 10 MICRAS MÍNIMO. COLOR A DEFINIR POR LA SUPERVISIÓN DE OBRA
-------------	--

VIDRIOS	ESPESOR: VIDRIO LAMINADO 6mm
	COLOCACIÓN: SE AMURA A TABIQUES DE YESO Y A MELAMÍNICO DE MUEBLES
OBSERVACIONES	

NOTA . TODAS LAS MEDIDAS SE VERIFICARÁN EN OBRA.

- . Los marcos se amurarán sin sus correspondientes hojas, y deberán entregarse protegidos contra eventuales manchas por mortero de cal o cemento
- . Todas las aberturas se dibujan vistas desde el exterior. Las medidas son en metros.