


A14	VIDRIO FIJO FANTASIA MINI BOREAL	<div> <div>Escala: 1/50</div> <div>Fecha: 2019-</div> </div> <div>CAIF AEROPARQUE</div> <div>ALUMINIO</div>
-----	----------------------------------	---

ALZADO

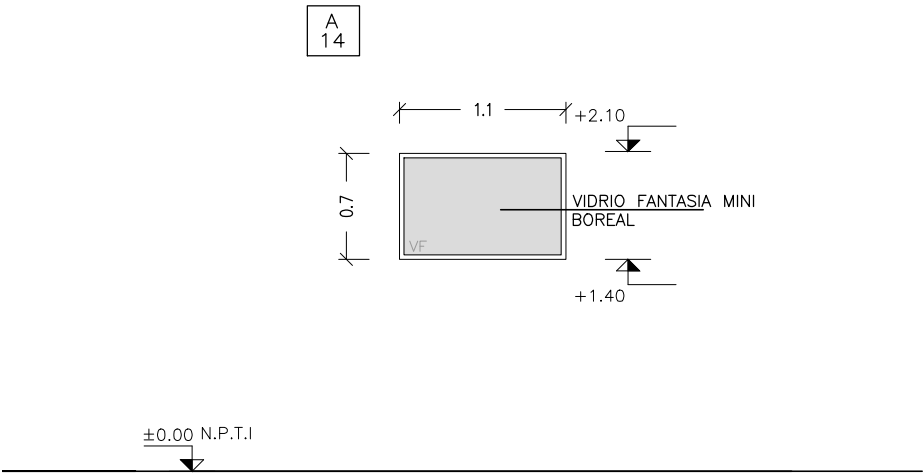

VIDRIO FIJO FANTASIA MINI BOREAL
(MECAL 25 O SUPERIOR SEGÚN LA DIMENSIÓN DE LA ABERTURA)

ESCALA 1/50	
-------------	--

TIPO	A14	CANTIDAD	2	IZQ. DER.		UBICACIÓN	BAÑO UNIVERSAL / DEPÓSITO
------	-----	----------	---	--------------	--	-----------	---------------------------

TERMINACIÓN	ANODIZADO NATURAL 10 MICRAS MÍNIMO. COLOR A DEFINIR POR LA SUPERVISIÓN DE OBRA
-------------	--

VIDRIOS	ESPESOR: VIDRIO LAMINADO 6mm
	COLOCACIÓN: SE AMURA A HORMIGÓN ARMADO MEDIANTE TACOS DE EXPANSIÓN
OBSERVACIONES	VIDRIO FANTASIA MINI BOREAL

NOTA . TODAS LAS MEDIDAS SE VERIFICARÁN EN OBRA.
 . Los marcos se amurarán sin sus correspondientes hojas, y deberán entregarse protegidos contra eventuales manchas por mortero de cal o cemento
 . Todas las aberturas se dibujan vistas desde el exterior. Las medidas son en metros.