


A17

VENTANA CIRCULAR

Escala: 1/50
Fecha: -

AEROPARQUE
ALUMINIO

A17

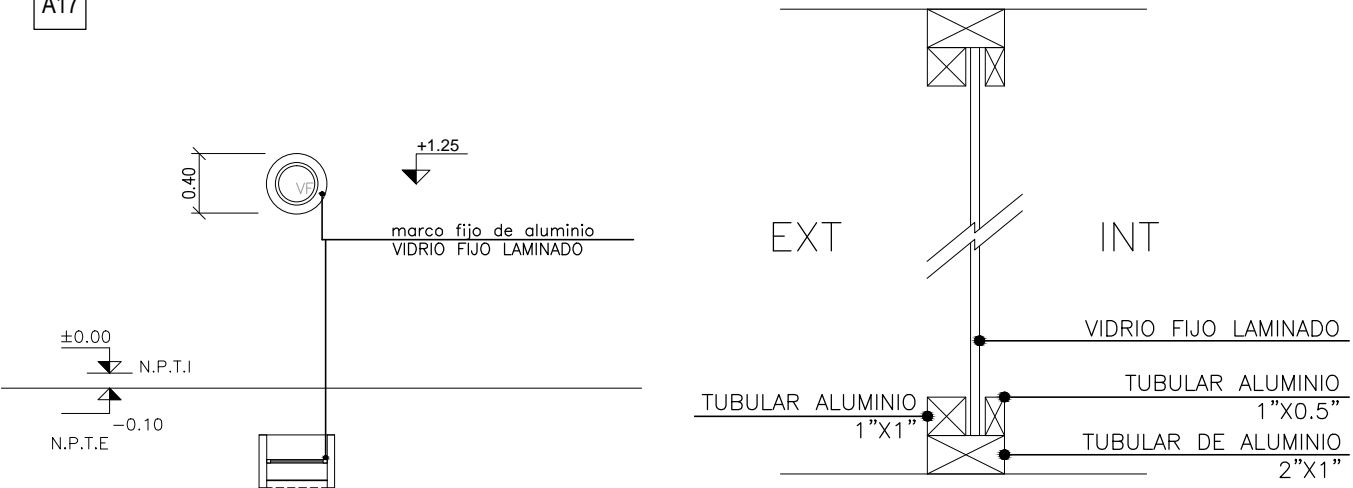

VENTANA – VIDRIO FIJO

ESCALA 1/50

TIPO	A17	CANTIDAD	2	IZQ. DER.	UBICACION	SALA BEBÉS Y PSICOMOTRICIDAD
------	-----	----------	---	--------------	-----------	------------------------------

TERMINACION	ANODIZADO NATURAL 10 MICRAS MINIMO.
-------------	-------------------------------------

VIDRIOS	ESPESOR: 6 mm de espesor laminado.
	COLOCACION:
OBSERVACIONES	

NOTA . TODAS LAS MEDIDAS SE VERIFICARAN EN OBRA.
· Los marcos se amuraran sin sus correspondientes hojas, y deberán entregarse protegidos contra eventuales manchas por mortero de cal o cemento
· Todas las aberturas se dibujan vistas desde el exterior. Las medidas son en metros.