

C01

PUERTA BATIENTE INTERIOR BAÑOS NIÑOS

Escala: 1/50  
Fecha: -

CAIF LA CAPUERA

CARPINTERÍA

HOJA 4CM CON BASTIDOR REVESTIDO EN  
MDF 0.6cm MELAMÍNICO BLANCO



MARCO DE CEDRO TERMINACIÓN  
ESMALTE SINTÉTICO BLANCO

SEÑALIZACIÓN  
VINOLO DE CORTE COLOR GRIS MEDIO

JUEGO DE MANILLAS, ACERO INOXIDABLE,  
MODELO: STARTEC, PDH3103 MARCA HAFELE  
SIMILAR O MEJOR. LOS TORNILLOS  
ORIGINALES SON AUTORROSCANTES  
PASANTES Y SE DEBEN COORDINAR CON LA  
CERRADURA

CONTRAMARCO CON BASE DE CEDRO  
TERMINACIÓN ESMALTE SINTÉTICO BLANCO

ZÓCALO CHAPA ACERO INOX. AISI 304  
e=1mm, H:15cm  
PEGADA EN TODA SU SUPERFICIE CON  
CEMENTO DE CONTACTO

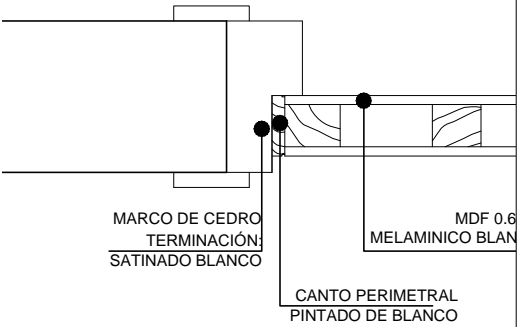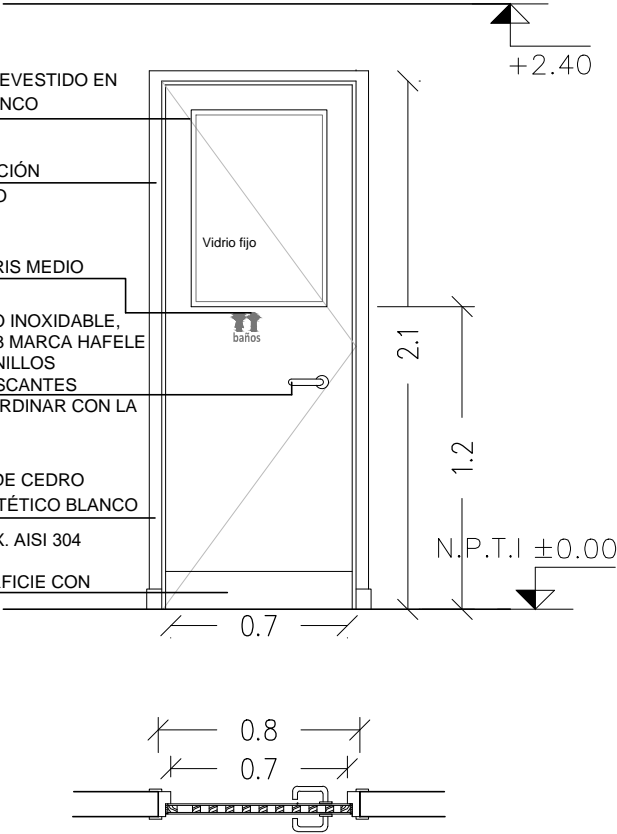

NOTA

- . TODAS LAS MEDIDAS SE VERIFICARÁN EN OBRA.
- . Los marcos se amurarán sin su correspondientes hojas, y deberán entregarse protegidos contra eventuales manchas producidas por mortero de cal o cemento.
- . Todas las aberturas se dibujan vistas desde el exterior.

-C1 c/VF cant. 5. Sin cerradura de seguridad  
PUERTA BATIENTE INTERIOR – INTERIOR

ESCALA 1/50

TIPO	C01	CANTIDAD	5	IZQ.	3	UBICACIÓN	BAÑOS NIÑOS I,II Y III	
				DER.	2			
MARCO GUÍA		SI NO			MAT.		SECC.	TERM.
MARCO	TIPO CAJÓN			MAT. CEDRO			SECCIÓN 12x4cm (verificar SEGÚN ancho de tabique)	
	CONTRAMARCO			MAT. CEDRO			SECCIÓN 5x1cm	
	ANCLAJE GRAPA AMURE			COLOCACIÓN 3 POR LADO			TERM. ESMALTE SINTÉTICO BLANCO	
HOJA	PUERTA	PLACA	ESPESOR 4 cm		ESTRUCTURA BASTIDOR ELLIOTIS 50%			
			REVESTIMIENTO MDF 0.6CM LAMINADO MELAMÍNICO COLOR BLANCO					
			CUBRECANTO DE CEDRO EN LOS 4 LADOS TERM. ESMALTE SINTÉTICO BLANCO					
		TABLERO	ESTRUCTURA		MAT.		SECCIÓN	
	PAÑOS		MAT.		TERM.			
	MATERIAL				SECCIÓN			
	VENTANA	MACIZA					TERM.	
			ESTRUCTURA		MAT.		SECCIÓN	
			TRAVESAÑOS		MAT.		SECCIÓN	
		TERMINACIÓN						
HERRAJES	MOVIMIENTO		CANTIDAD	3	TIPO	BISAGRAS 120 mm		
	MANIOBRA		2	MANIJA DE ACERO INOXIDABLE MARCA HAFELE MODELO SARIA SIMILAR O MEJOR				
	CIERRE		1	SIN CERRADURA DE SEGURIDAD				