EQ08	PASAMANOS SALAS BEBES, SALA 1, SALA 2, SALA PSICO.	Escala: 1/10 Fecha: -	**CAIF AEROPARQUE** **EQUIPAMIENTO**

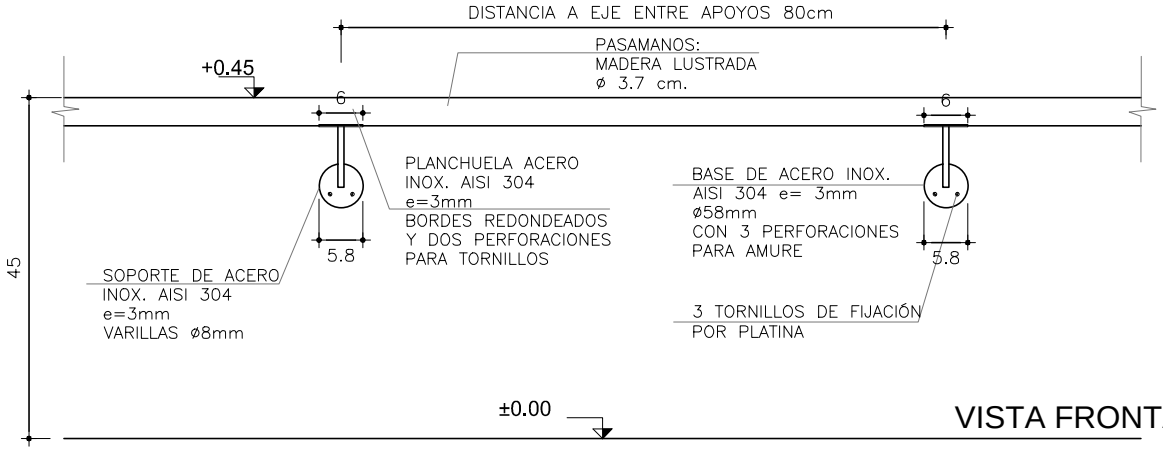

VISTA FRONTAL

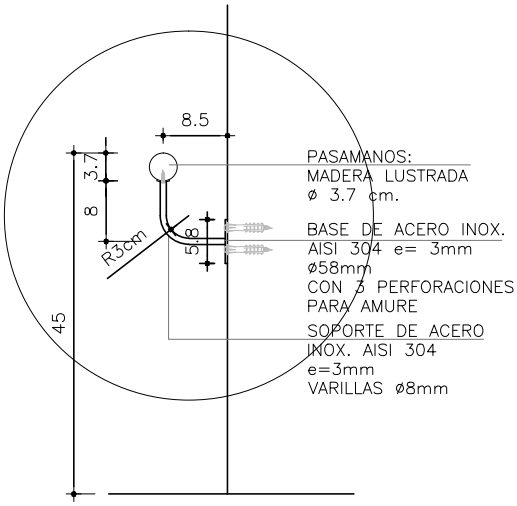

CORTE

NOTA
. ALTURA DE COLOCACIÓN DE PASAMANOS 45 CM
. TODAS LAS MEDIDAS SE VERIFICARÁN EN OBRA.

ESCALA	1/10

TIPO	EQ08	CANTIDAD	4	IZQ.		UBICACIÓN	LOCAL 11 Y 16
				DER.			

	MADERA		PASAMOS DE MADERA DE 2.00 METROS DE LARGO
			MATERIAL MADERA LUSTRADA. SOPORTES DE ACERO INOXIDABLE SEGÚN ESQUEMA
			TERMINACIÓN LACA POLIURETANICA INCOLORA, TERMINACION SEMI MATE