
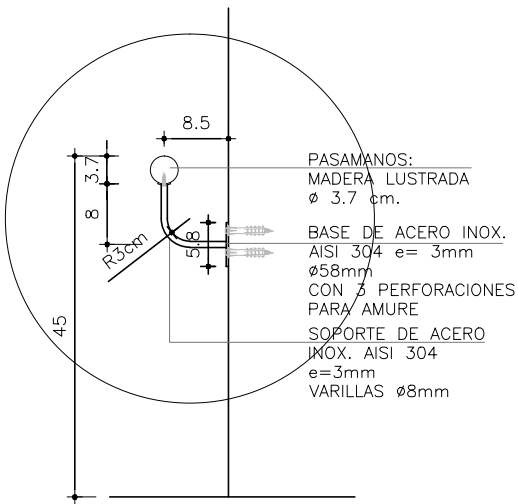


EQ08A

PASAMANOS  
SALA BEBES, SALA PSICOMOTRICIDAD

Escala: 1/10  
Fecha: -

CAIF AEROPARQUE  
EQUIPAMIENTO

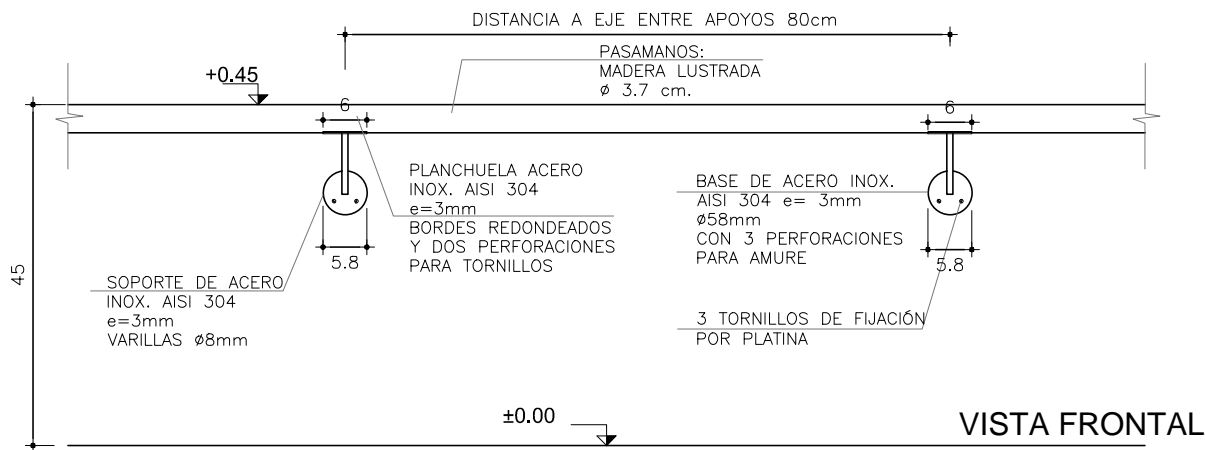

NOTA

. ALTURA DE COLOCACIÓN DE PASAMANOS 45 CM  
. TODAS LAS MEDIDAS SE VERIFICARÁN EN OBRA.

ESCALA 1/10

TIPO	EQ08A	CANTIDAD	1	IZQ. DER.	UBICACIÓN	LOCAL 07
------	-------	----------	---	--------------	-----------	----------

MADERA	PASAMOS DE MADERA DE 3.10 METROS DE LARGO					
	MATERIAL MADERA LUSTRADA. SOPORTES DE ACERO INOXIDABLE SEGÚN ESQUEMA					
	TERMINACIÓN LACA POLIURETANICA INCOLORA, TERMINACION SEMI MATE					