



H17

REGUERA METÁLICA

Escala: 1/75
Fecha: -

CAIF AEROPARQUE

HERRERÍA

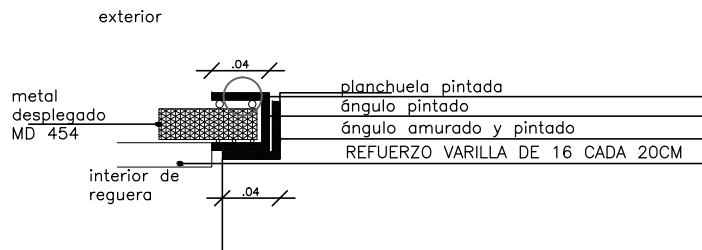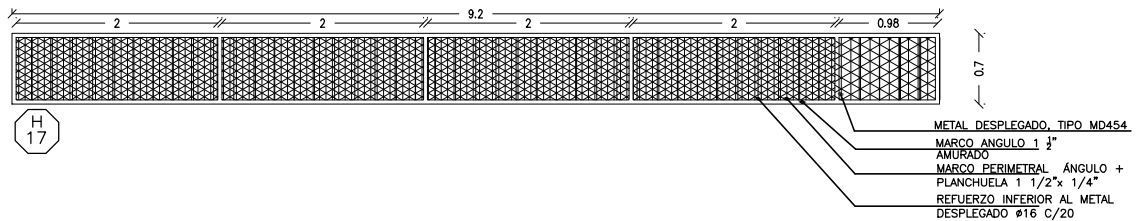

NOTA:

-LA DIVISION HORIZONTAL: (HIERRO REDONDO Ø16) SE HARÁ EN PARTES IGUALES Y TENDRÁ UNA SEPARACIÓN DE 15cm.

- SE ADMITIRÁ A LOS EFECTOS DEL TRABAJO EN OBRA LA SUBDIVISIÓN EN MÓDULOS SIN AFECTAR EL DISEÑO PROPUESTO EN LA PLANILLA, DEBIENDO CONTARSE EN TODO MOMENTO CON LA APROBACIÓN DEL ARQ. PROYECTISTA O SUPERVISOR DE OBRA.

NOTA

- TODAS LAS MEDIDAS Y CANTIDADES SE VERIFICARAN EN OBRA.
- TODAS LAS ABERTURAS SE DIBUJAN VISTAS DESDE EL EXTERIOR

REGUERA

| | | | |
|---------|------|----------|-----|
| ESCALAS | 1:75 | DETALLES | 1:5 |
|---------|------|----------|-----|

| TIPO | H17 | CANTIDAD | 1 | IZQ. | - | DER. | - | UBICACIÓN | PATIO EXTERIOR |
|------|-----|----------|---|------|---|------|---|-----------|----------------|
|------|-----|----------|---|------|---|------|---|-----------|----------------|

| ESTRUCTURA | ANCLAJE |
|------------|---------------------|
| | MATERIAL |
| | SECCIÓN 1 1/2"x1/2" |

| COMPONENTES | DIVISIONES | MAT. | SECCIÓN |
|-------------|------------|------|---------|
| | | | SECCIÓN |
| | PANELES | MAT. | SECCIÓN |
| | | | SECCIÓN |
| | PASAMANOS | MAT. | SECCIÓN |
| | | | SECCIÓN |
| | ACCESORIOS | | |
| | HERRAJES | | |

| TERMINACIÓN | GALVANIZADO EN CALIENTE |
|---------------|---|
| OBSERVACIONES | MÓDULOS CON MARCO REBATIBLE PARA LIMPIEZA |