


H22

BARANDAS Y PORTONES EXTERIORES

Escala: 1/50
Fecha: 2019

CAIF AEROPARQUE
HERRERÍA

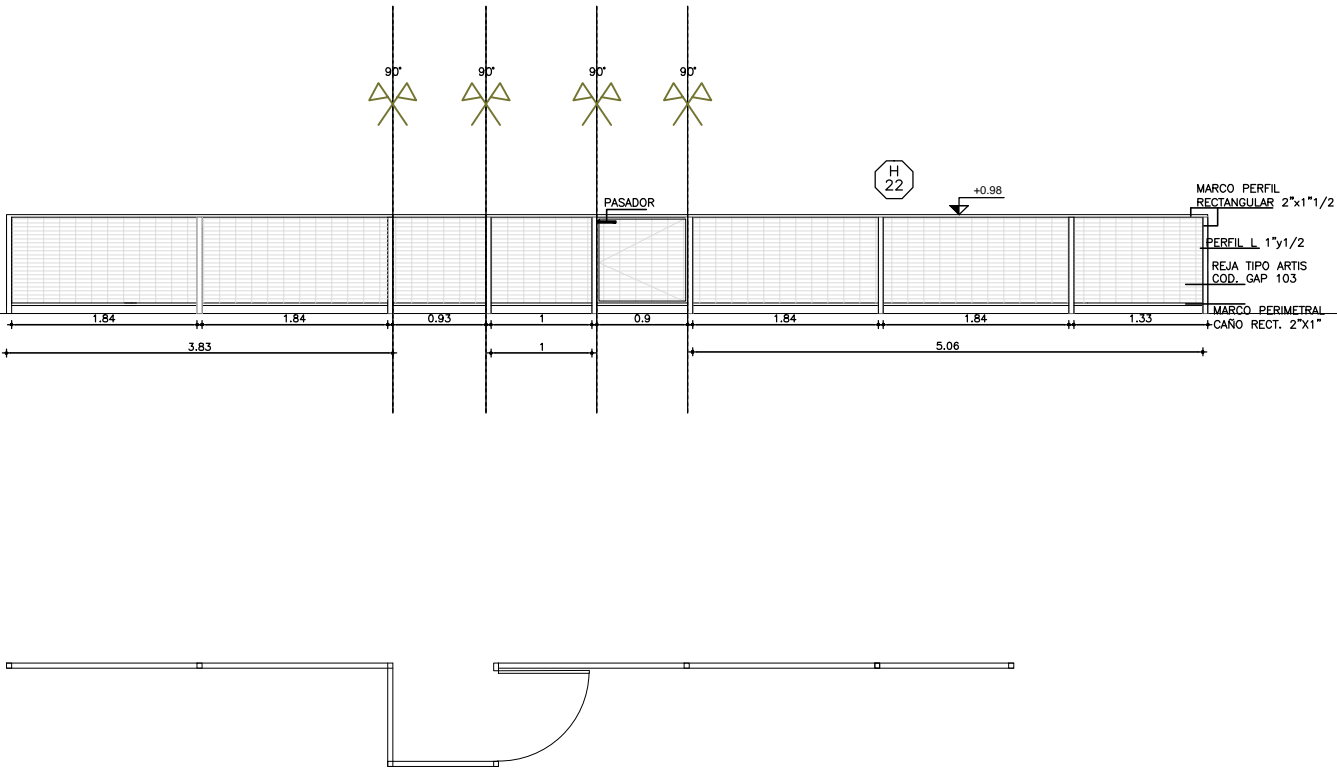

TODAS LAS MEDIDAS SE RATIFICARAN EN OBRA

BARANDA

ESCALAS	1:50	DETALLES	—
---------	------	----------	---

TIPO	H22	CANTIDAD	1	IZQ.	—	UBICACIÓN	PATIO EXTERIOR
				DER.	—		

ANCLAJE	VARILLA DE 16 HACIA EL MURO Y HACIA PASAMANO
MATERIAL	MARCO PERIL RECTANGULAR 2" x 1" 1/2. REJA TIPO ARTIS COD. GAP 103

OBSERVACIONES	GALVANIZADO EN CALIENTE
---------------	-------------------------