

H23


BARANDAS Y PORTONES EXTERIORES

Escala: 1/50
Fecha: 2019

CAIF AEROPARQUE

HERRERÍA

H23

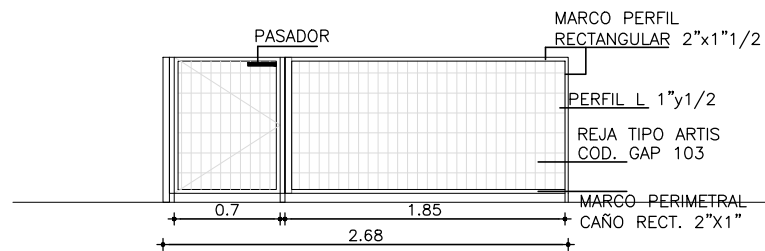

TODAS LAS MEDIDAS SE RATIFICARAN EN OBRA

BARANDA

ESCALAS	1:50	DETALLES	—
---------	------	----------	---

TIPO	H23	CANTIDAD	1	IZQ.	—	UBICACIÓN	PATIO EXTERIOR
				DER.	—		

ANCLAJE VARILLA DE 16 HACIA EL MURO Y HACIA PASAMANO

MATERIAL MARCO PERFIL RECTANGULAR 2" x 1" 1/2. REJA TIPO ARTIS COD. GAP 103

OBSERVACIONES GALVANIZADO EN CALIENTE