
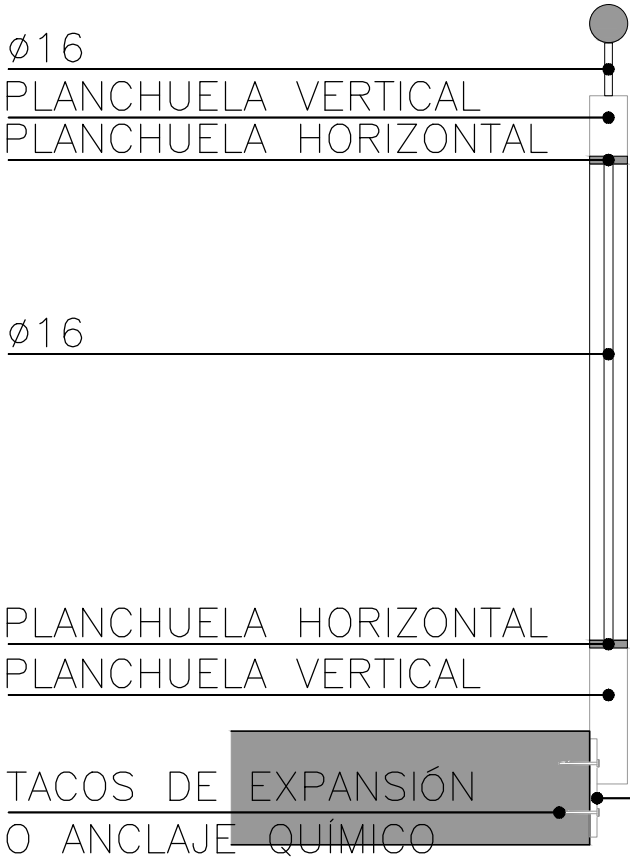


H28B

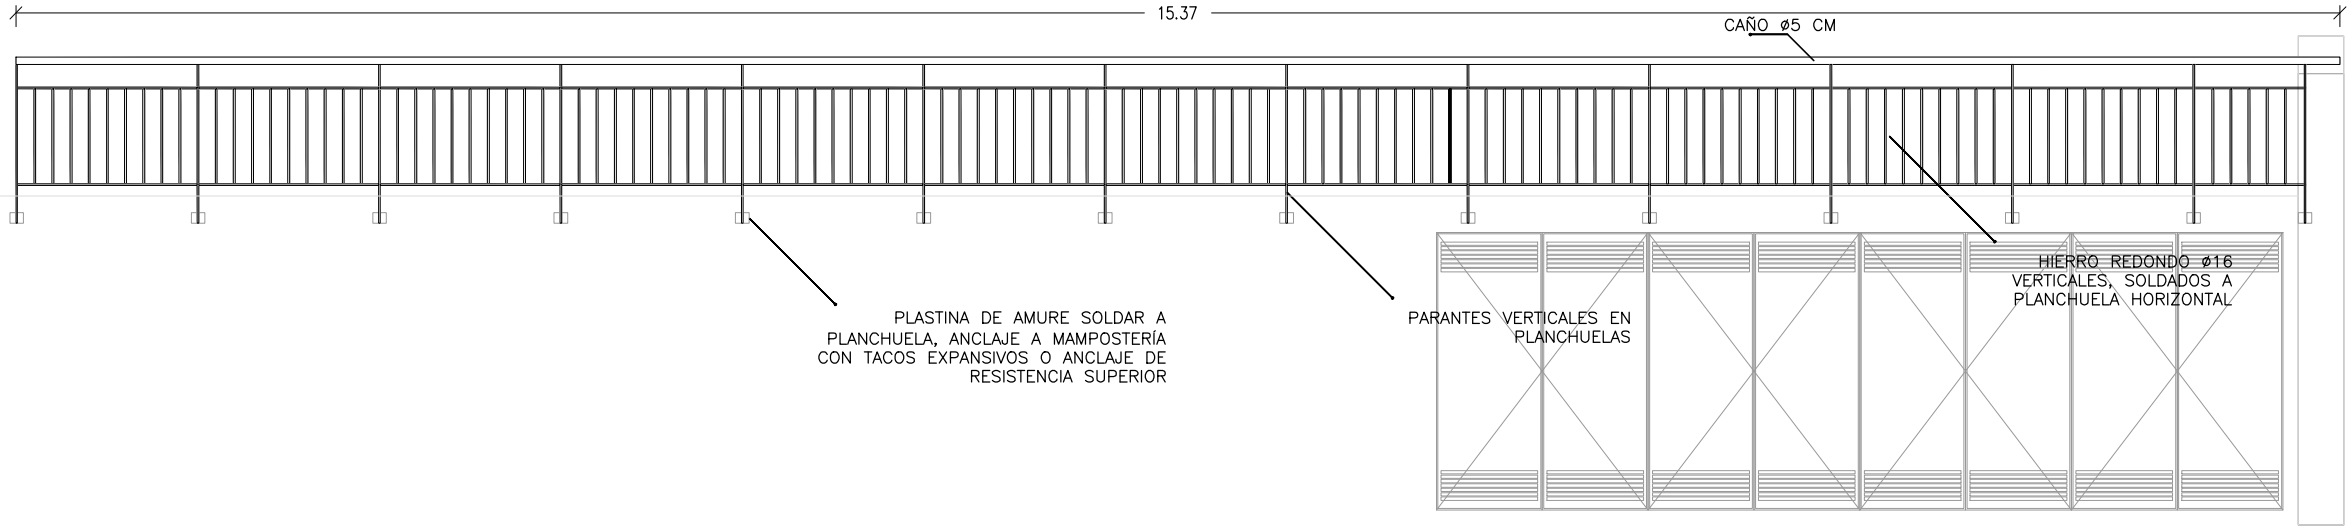

NOTA

- TODAS LAS MEDIDAS Y CANTIDADES SE VERIFICARAN EN OBRA.
- TODAS LAS ABERTURAS SE DIBUJAN VISTAS DESDE EL EXTERIOR

CARTELERA

ESCALAS	1:50	DETALLES	—
---------	------	----------	---

TIPO	H28B	CANTIDAD	1	IZQ.	—	DER.	—	UBICACIÓN	FACHADA SUR
------	------	----------	---	------	---	------	---	-----------	-------------

ESTRUCTURA	ANCLAJE HIERROS Ø 16
	MATERIAL PLANCHUELA
SECCIÓN	1 1/2"x1/4"

COMPONENTES	DIVISIONES	MAT. HIERRO REDONDO	SECCIÓN Ø16
		PLANCHUELA	SECCIÓN 1 1/2"x1/4"
	PANELES	MAT.	
			SECCIÓN
	PASAMANOS	MAT.	
			SECCIÓN
	ACCESORIOS		
	HERRAJES		

TERMINACIÓN	GALVANIZADA EN CALIENTE
	—
OBSERVACIONES	SE AMURARÁ A H.A. Y MAMPOSTERÍA