


H29

## PORTON REJA ACCESO SERVICIOS

Escala: 1/50  
Fecha: 2019

CAIF AEROPARQUE

HERRERÍA

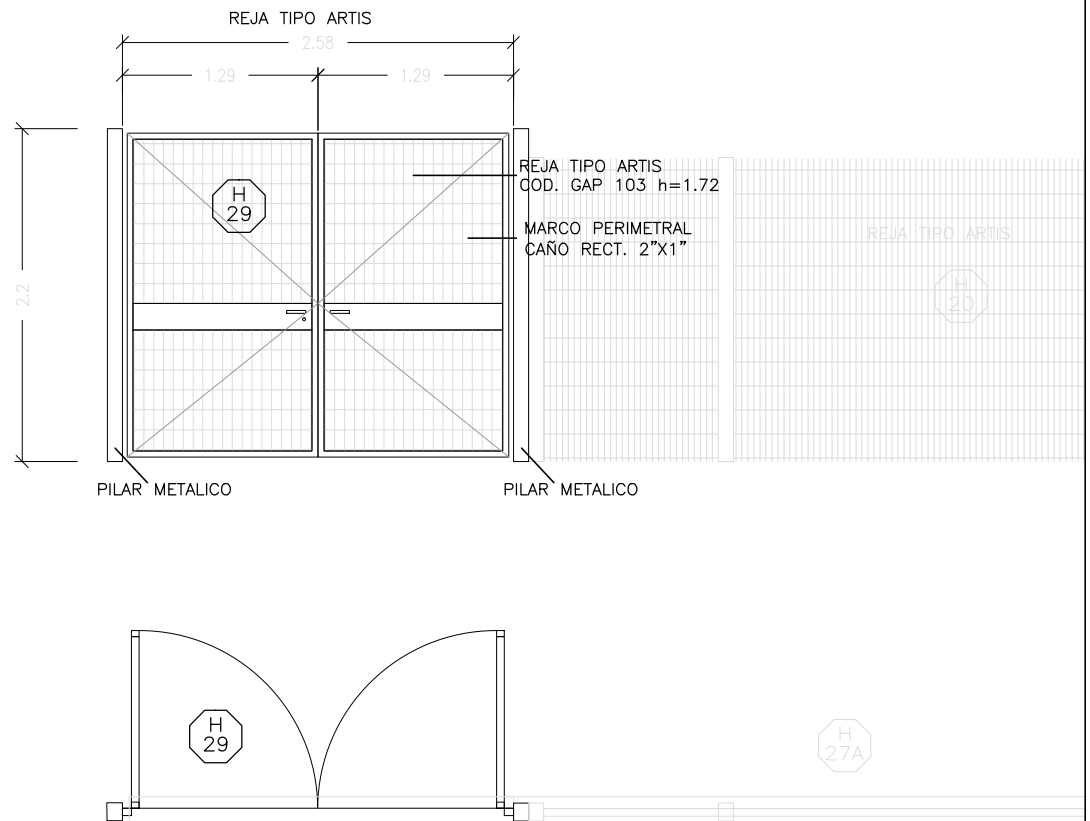

## NOTA

- TODAS LAS MEDIDAS Y CANTIDADES SE VERIFICARAN EN OBRA.
- TODAS LAS ABERTURAS SE DIBUJAN VISTAS DESDE EL EXTERIOR

## PORTON REJA ACCESO

ESCALAS	1:50	DETALLES	—
---------	------	----------	---

TIPO	H29	CANTIDAD	1	IZQ.	—	DER.	—	UBICACIÓN	PORTÓN ACCESO SERVICIOS
------	-----	----------	---	------	---	------	---	-----------	-------------------------

ESTRUCTURA	ANCLAJE HIERROS Ø 16
	MATERIAL ÁNGULO
SECCIÓN	HIERROS 1 Y 1/2" x 1/2"

COMPONENTES	DIVISIONES	MAT. CAJA DE CHAPA CON CERRADURA	SECCIÓN	N°20
		PLANCHUELA	SECCIÓN	1 1/2"x1/4"
	PANELES	MAT. REJA TIPO ARTIS SIMILAR O MEJOR TIPO ORSOGRIL (MALLA DE 65x132mm)	SECCIÓN	
	PASAMANOS	MAT. CAÑO ACERO INOXIDABLE	SECCIÓN	
	ACCESORIOS		SECCIÓN	
	HERRAJES	BISAGRAS + PASADOR + CERRADURA DE SEGURIDAD		

TERMINACIÓN	GALVANIZADO EN CALIENTE
	-
OBSERVACIONES	SE AMURARÁ A PILASTRA