

H32


COLUMNA LUMINARIA

Escala: 1/50

Fecha: -

CAIF AEROPARQUE

HERRERÍA

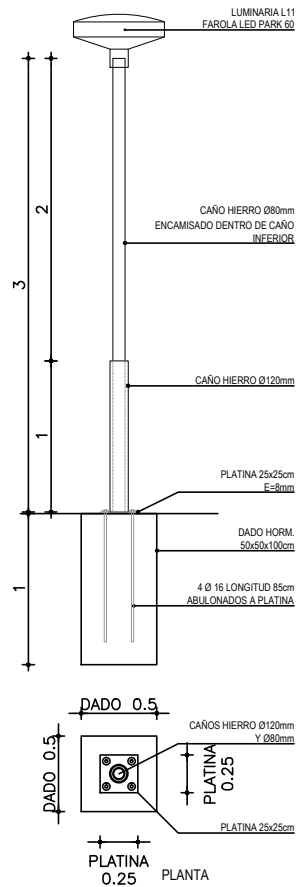

NOTA

- TODAS LAS MEDIDAS Y CANTIDADES SE VERIFICARÁN EN OBRA.
- TODAS LAS ABERTURAS SE DIBUJAN VISTAS DESDE EL EXTERIOR

ESCALAS	1:20	DETALLES	-
---------	------	----------	---

TIPO	H32	CANTIDAD	7	IZQ.	-	UBICACIÓN	PATIO EXTERIOR
				DER.	-		

COLUMNA LUMINARIA h total 3mts

CANTIDAD: 18

ESPECIFICACIONES:

*CAÑO INFERIOR Ø120mm h= 1mts.

*CAÑO SUPERIOR Ø80mm h= 3mts (encamisado en caño inferior).

*Terminación 2 MANOS ANTIÓXIDO Y TRES MANOS (MIN) ESMALTE SATINADO COLOR TIPO GRIS GRAFITO.

IRÁN SUJETAS POR PLATIAN DE HIERRO 25x25cm, AMURADA POR PERNOS A LA BASE DE HORMIGÓN.