


P01

MESADA GRANITO GRIS CHAMANGÁ PULIDO  
BAÑOS NIÑO I Y II / LOCAL 10 Y 14

Escala: 1/20  
Fecha: -

CAIF AEROPARQUE  
PÉTREOS

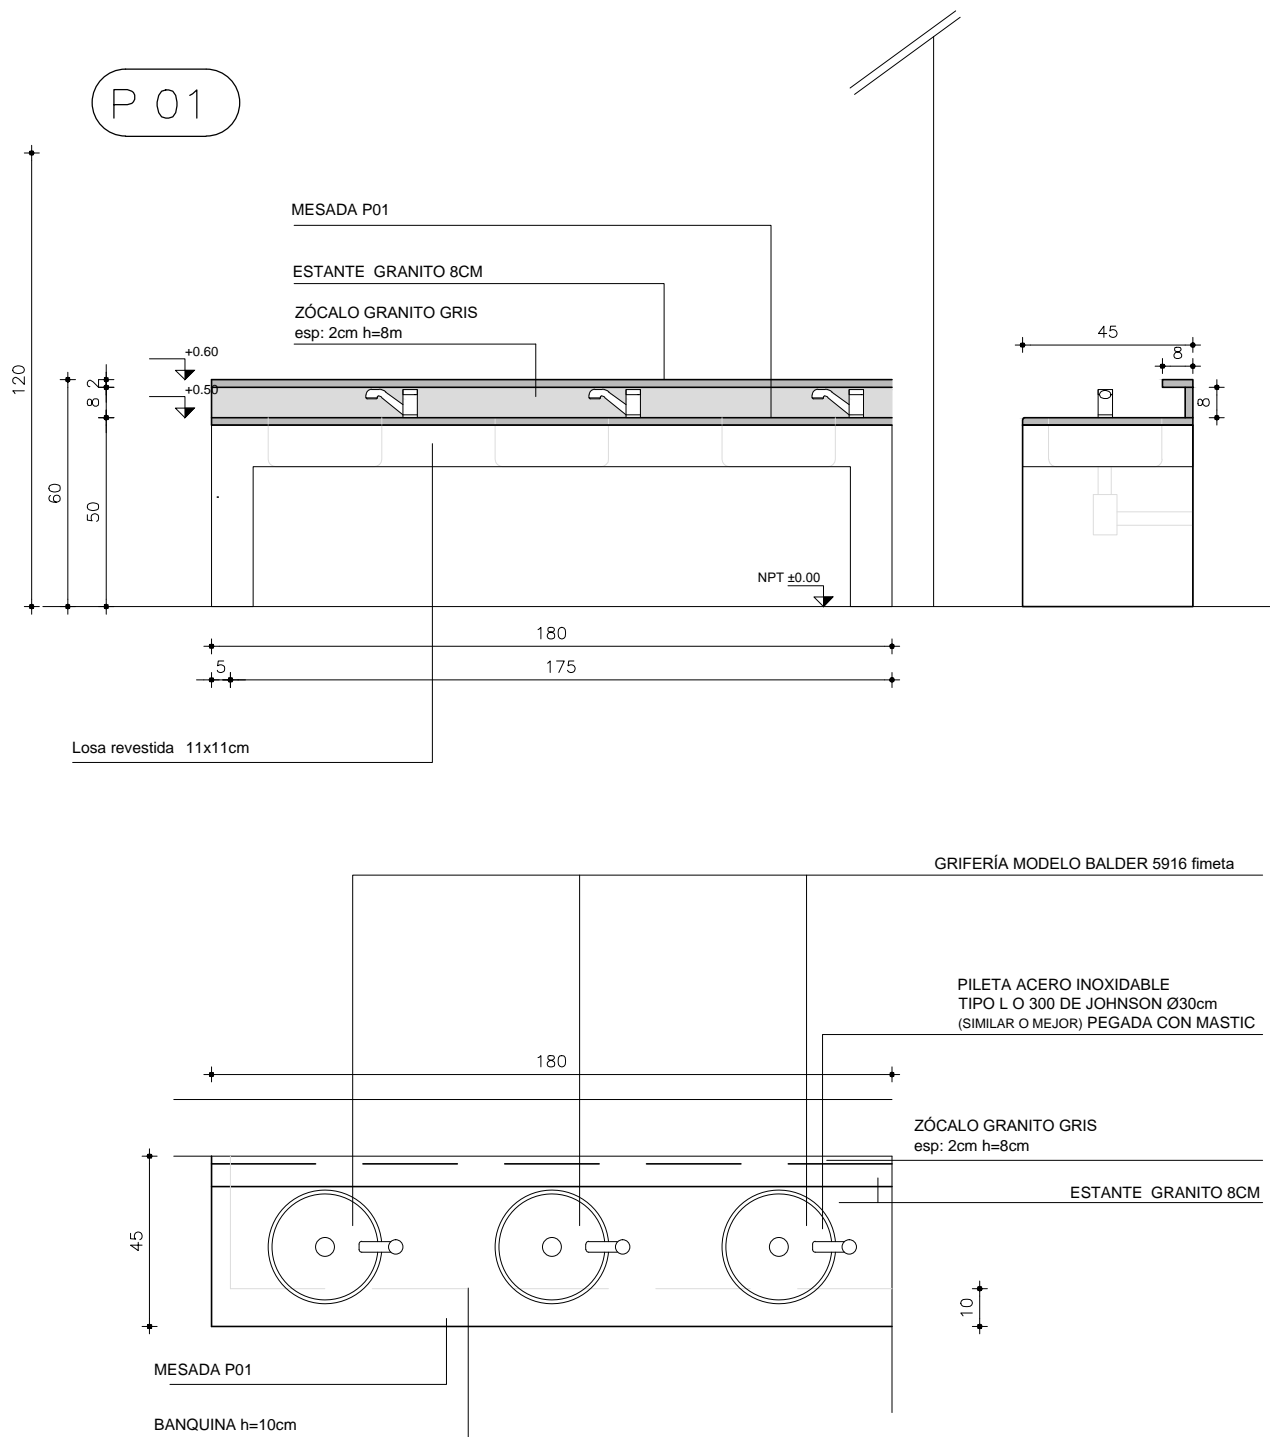

TIPO P01

CANT. 2

DER. --  
IZQ. --

UBICACION BAÑOS NIÑOS I Y II / LOCALES 10 Y 14

**OBS.**

TODOS LOS PÉTREOS SERÁN EN GRANITO GRIS NACIONAL TIPO CHAMANGÁ (IMPERMEABLE)

CANTOS MATADOS

APOYA EN MUEBLE BAJOMESADA

SE CONSIDERA PASE PARA GRIFERIA Y PILETAS DE SOBREPONER PEGADAS CON MASTIC