


P02A

MESADA GRANITO GRIS CHAMANGÁ PULIDO  
BAÑOS NIÑOS I, II Y III / LOCAL 10, 14 Y 17

Escala: 1/20  
Fecha: -

CAIF AEROPARQUE  
PÉTREOS

P02A

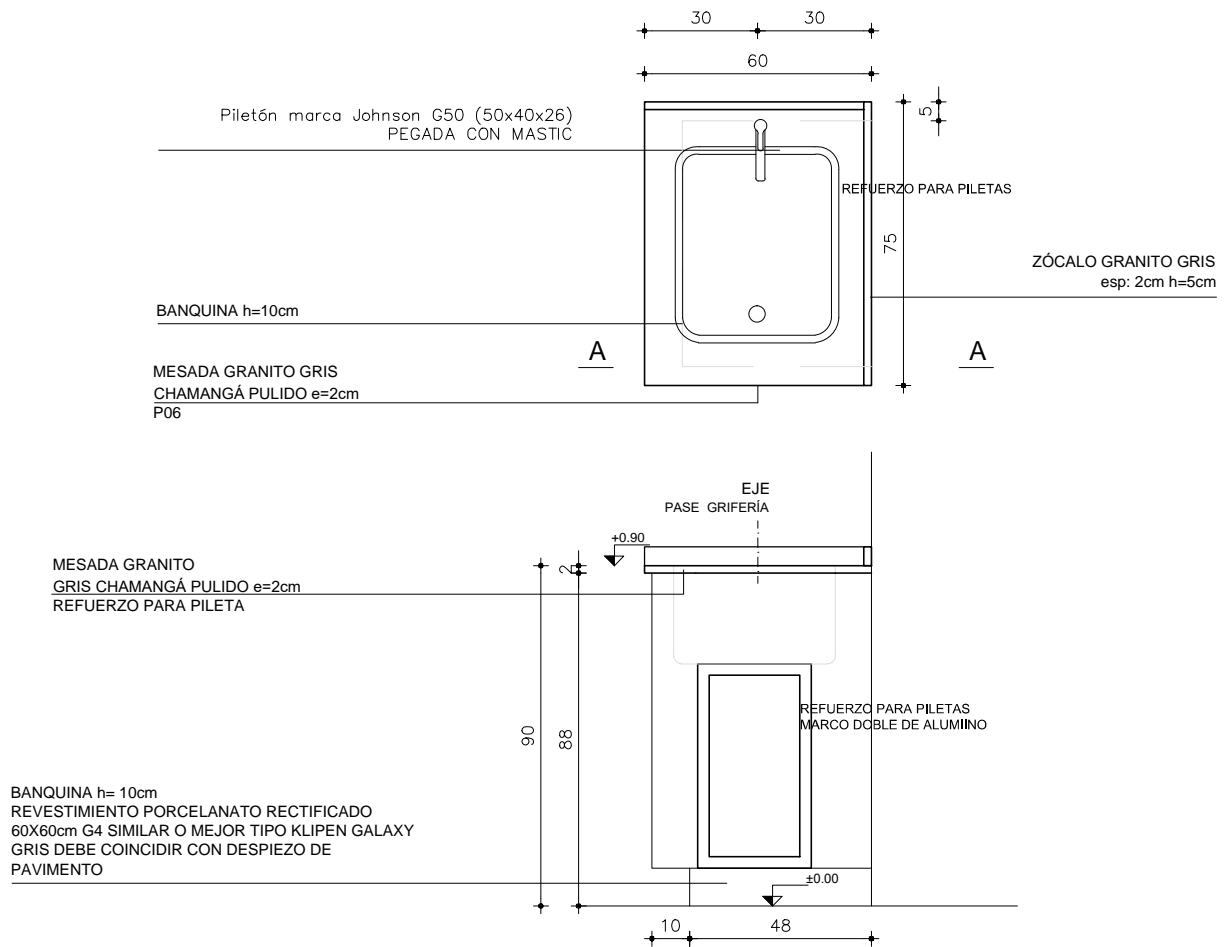

TIPO P02A

CANT. 3

DER. --  
IZQ. --

UBICACION BAÑOS NIÑOS I, II Y III / LOCAL 10, 14 Y 17

**OBS.**

TODOS LOS PÉTREOS SERÁN EN GRANITO GRIS NACIONAL TIPO CHAMANGÁ (IMPERMEABLE)

CANTOS MATADOS

APOYA EN MUEBLE BAJOMESADA

SE CONSIDERA PASE PARA GRIFERIA Y PILETAS DE SOBREPONER PEGADAS CON MASTIC