


P03

MESADA GRANITO GRIS CHAMANGÁ PULIDO
KITCHENETTE SALAS BEBES / LOCALES 7 Y 11

Escala: 1/20
Fecha: -

CAIF AEROPARQUE
PÉTREOS

P 03

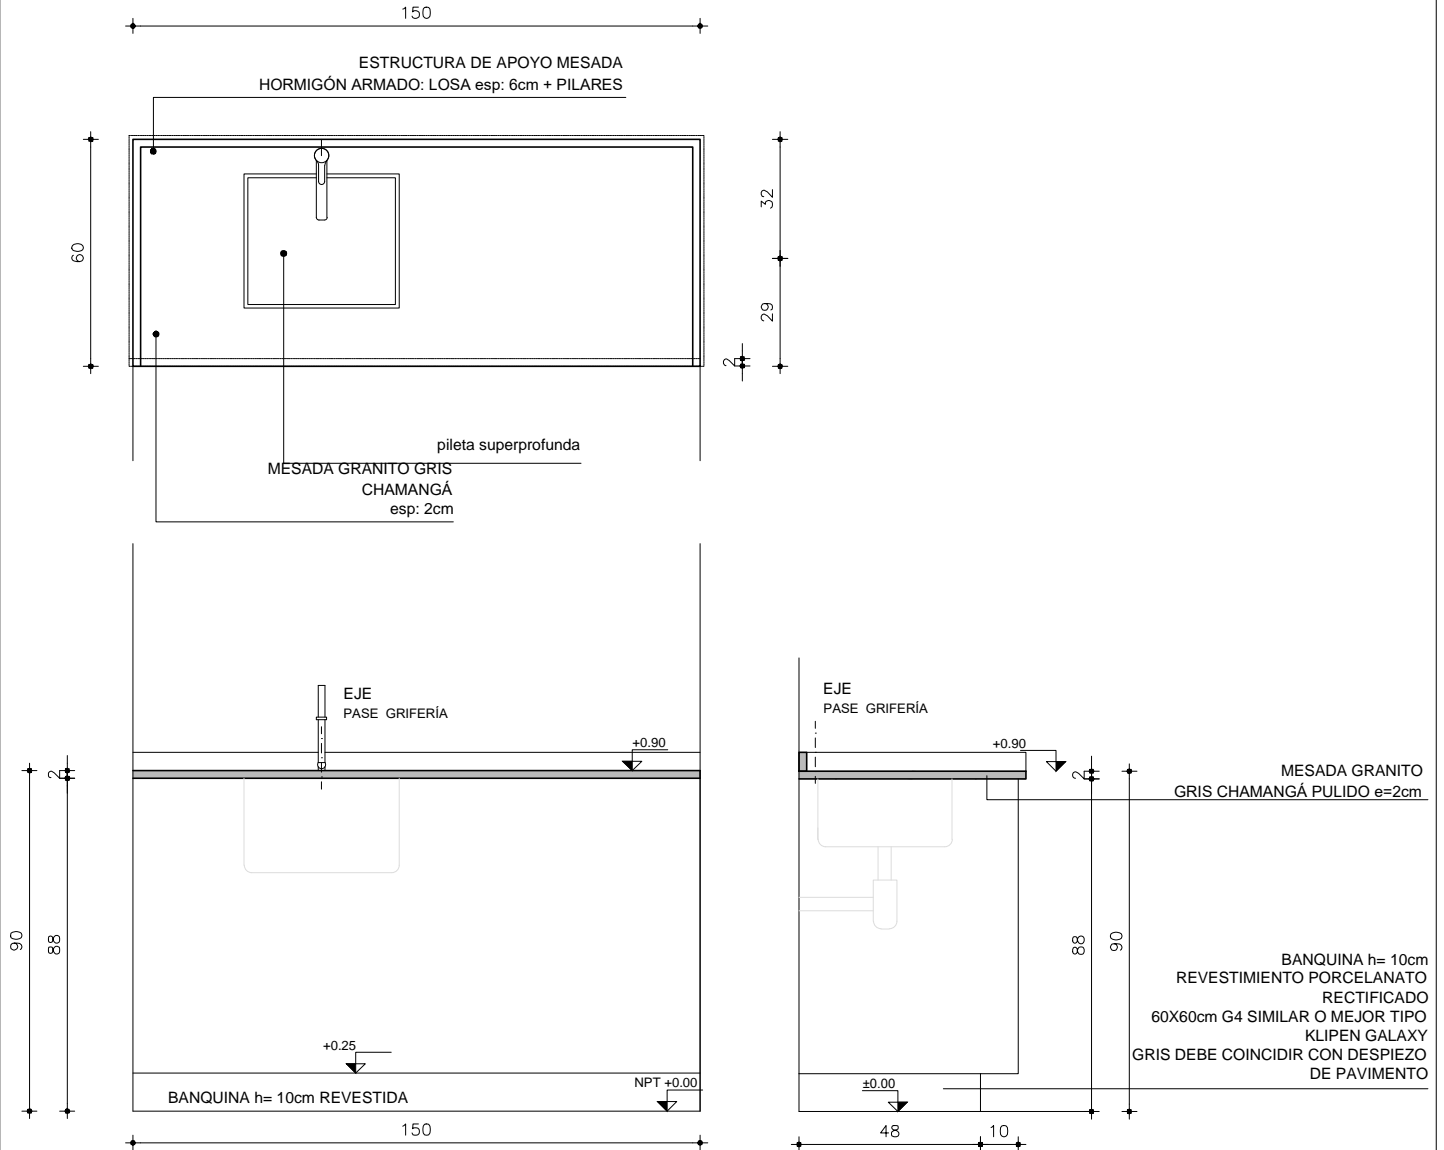

TIPO P03

CANT. 2

DER. --
IZQ. --

UBICACION SALA BEBES / LOCALES 7 Y 11

OBS.

TODOS LOS PÉTREOS SERÁN EN GRANITO GRIS NACIONAL TIPO CHAMANGÁ (IMPERMEABLE)

CANTOS MATADOS

APOYA EN MUEBLE BAJOMESADA

SE CONSIDERA PASE PARA GRIFERIA Y PILETAS DE SOBREPONER PEGADAS CON MASTIC